


Planta forro terreo  
Escala 1/125




Planta forro primeiro pav.  
Escala 1/125


ESPECIFICAÇÕES FORRO DE MADEIRA HALL.

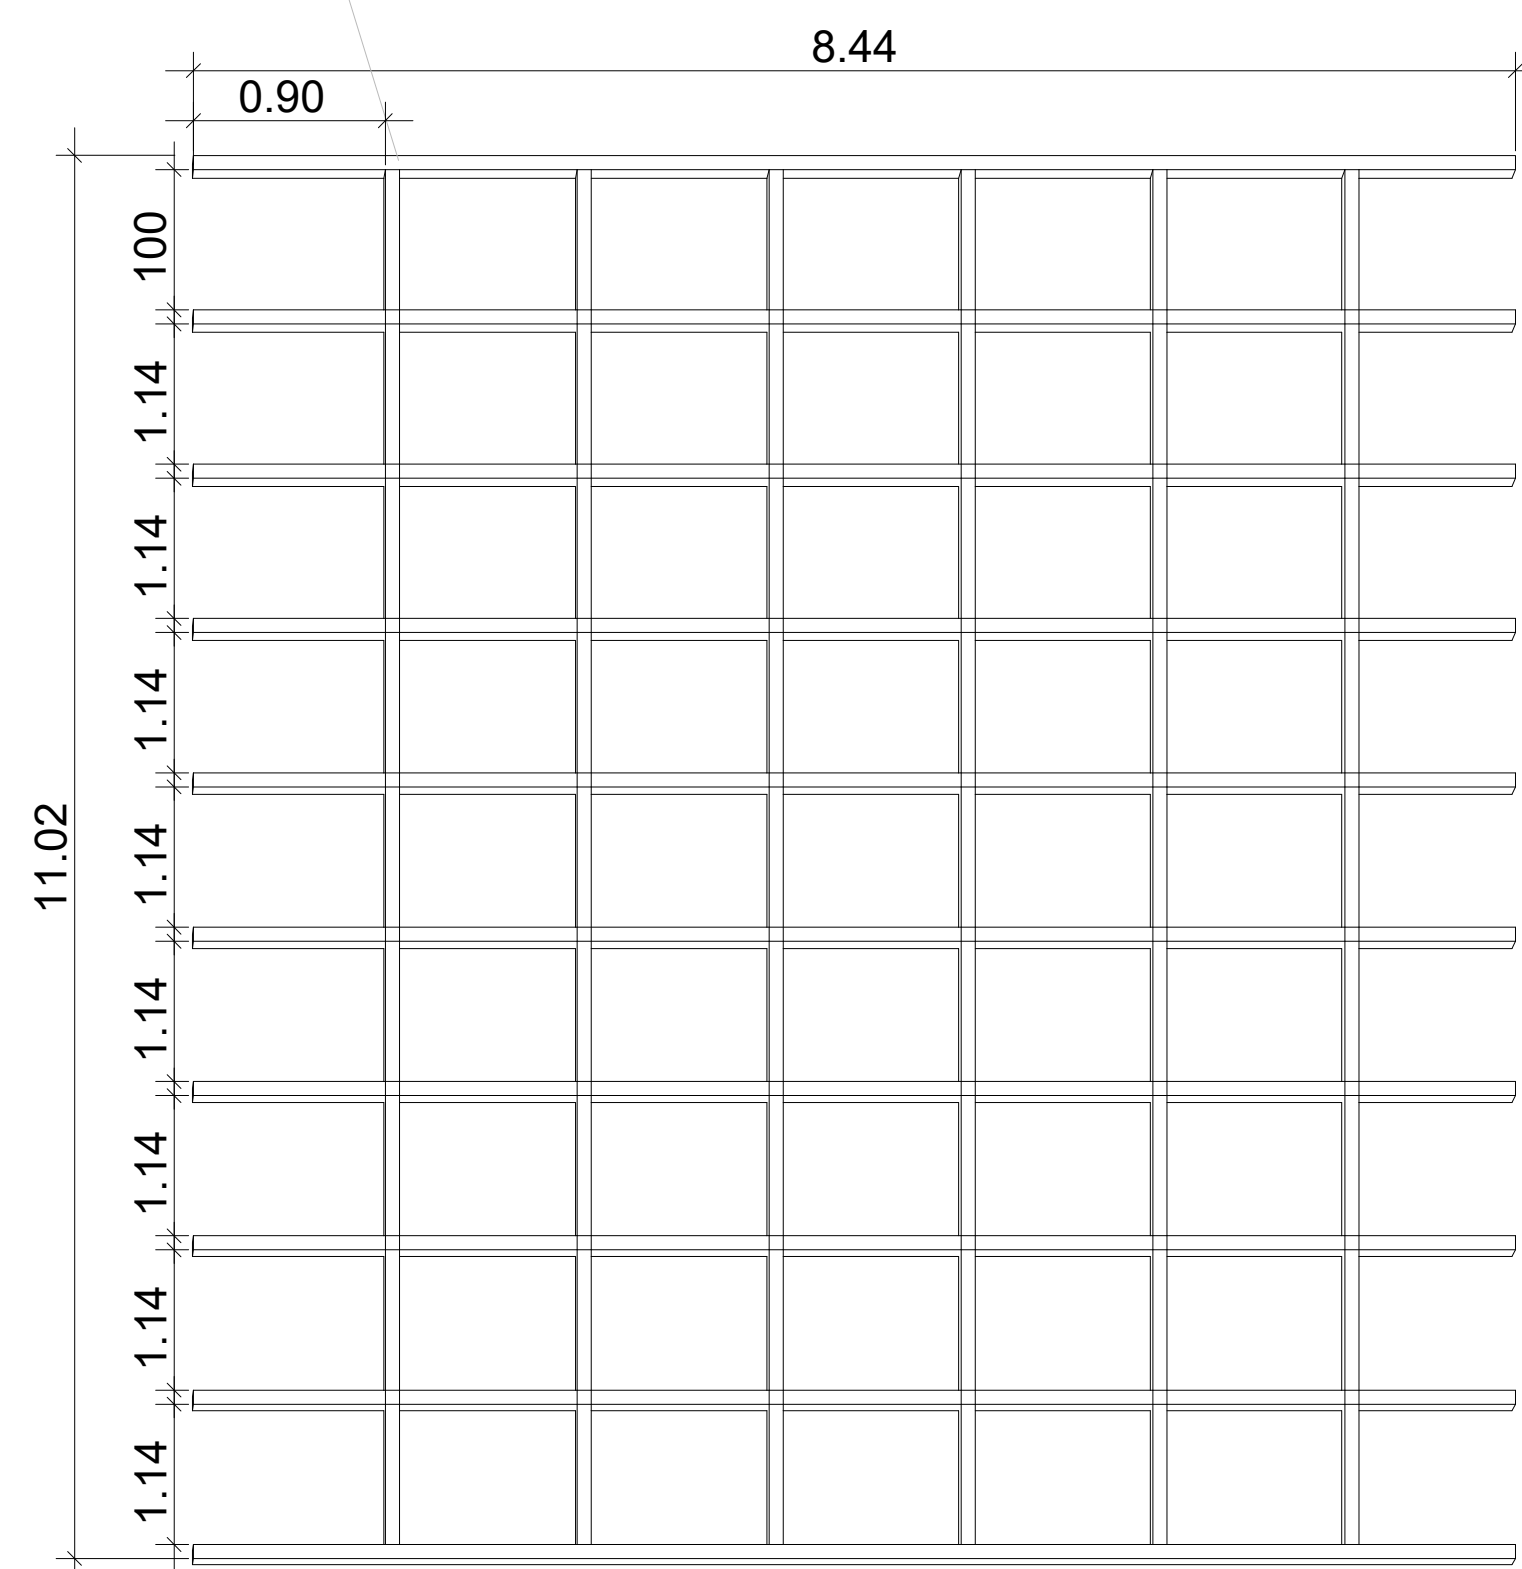

Planta baixa forro hall  
Escala 1/50

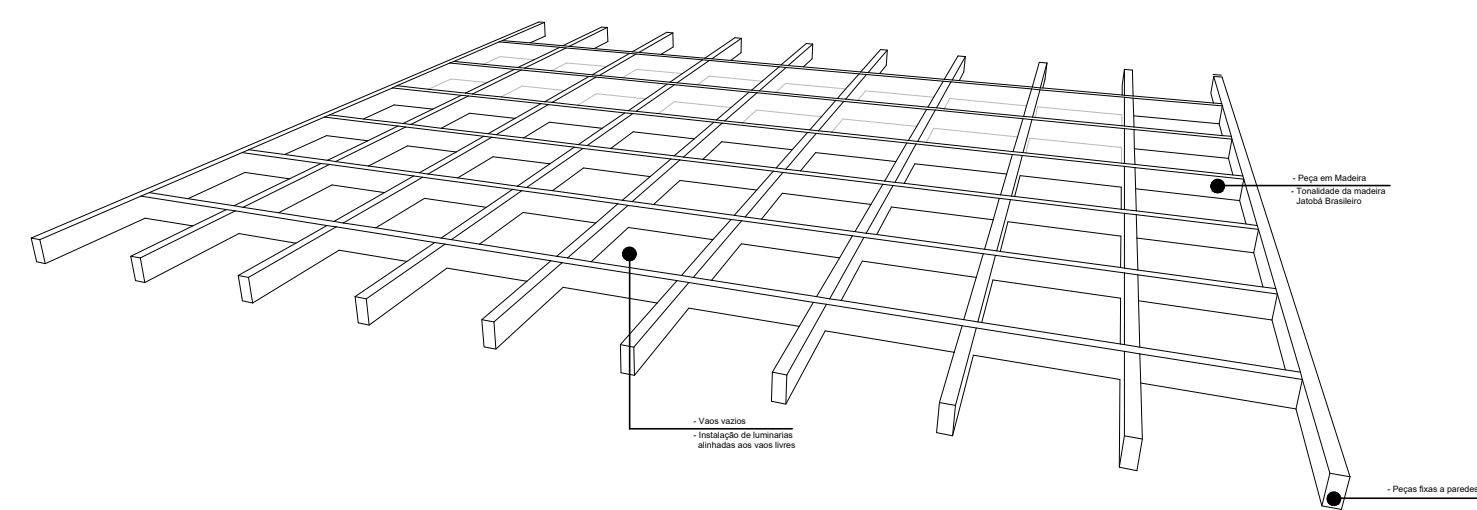

Perspectiva I forro hall  
Sem escata

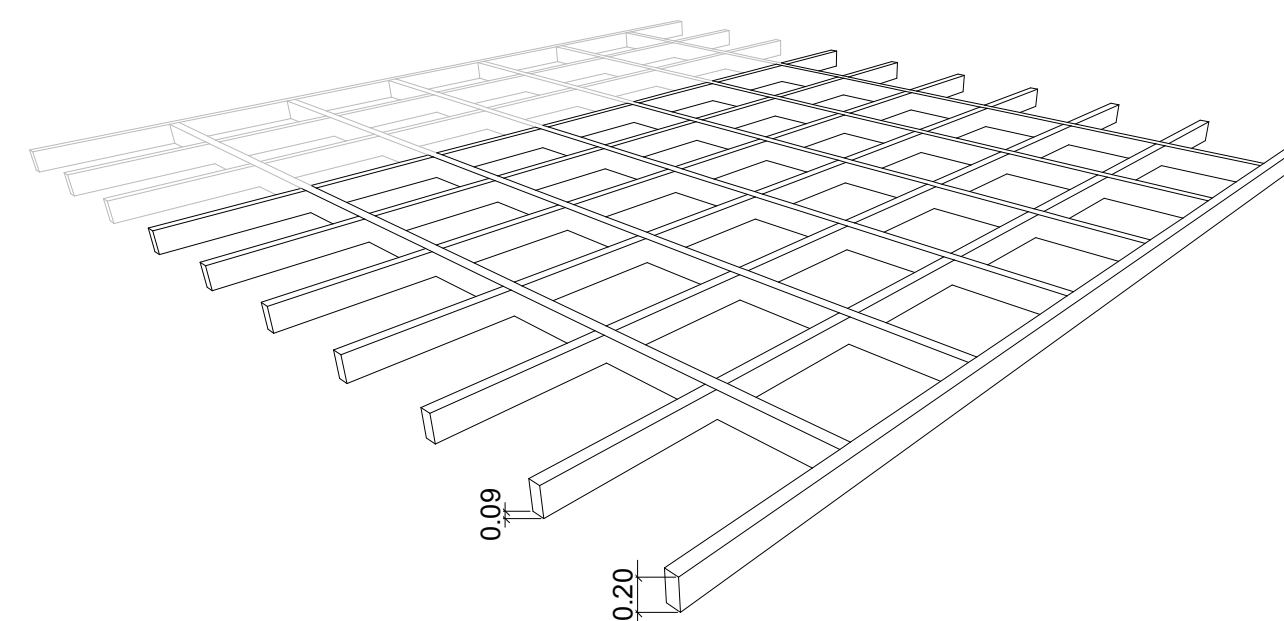

Perspectiva II forro hall  
Sem escata

- ATENÇÃO AO PROJETO COMPLEMENTAR LUMINOTECNICO PARA SELEÇÃO E INSTALAÇÃO DE LUMINARIAS.  
- PARA CORRETA INSTALAÇÃO DO OBJETO INDICADO NO DETALHAMENTO ACIMA, SE FAZ NECESSARIO VISTORIA PARA COFERENCIA DE MEDIDAS, POR PARTE DA EMPRESA CONTRATADA PARA INSTALAÇÃO DO MESMO, PREFERENCIALMENTE ANTES DE SUA EXECUSAO INICIAL.

**PROJETO EXECUTIVO**

FOLHA  
08/13

OBRA: REFORMA  
LOCAL: RUA DA MATRIZ DE NOSSA SENHORA DOS PRAZERES, 147 CENTRO- MUNICÍPIO DE ITAPECERICA DA SERRA  
PROPRIETÁRIO: CÂMARA MUNICIPAL DE ITAPECERICA DA SERRA Presidente- Valdemir dos Santos Oliveira  
ESCALA: INDICADAS DATA: 30 / 08 / 2022

SITUAÇÃO S/ESCALA	DECLARAÇÃO
<p>ÁREA DO PROJETO 1.008 m<sup>2</sup></p>	<p>PROPRIETÁRIO CÂMARA MUNICIPAL DE ITAPECERICA DA SERRA Presidente- Valdemir dos Santos Oliveira</p> <p>STUDIO PROSPERO ARQUITETTURA E SERVIÇOS LTDA Sócia e Administradora Bruna Prospero Araújo</p> <p>RESPONSÁVEL TÉCNICO BRUNA PROSPERO CAU- SP: A161855-1</p>