



VIDRAÇARIA

ESPECIFICAÇÕES GUARDA CORPO PLENARIO.

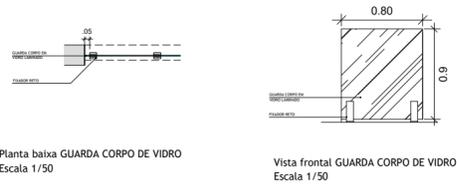


Planta baixa GUARDA CORPO DE VIDRO
Escala 1/50

Vista frontal GUARDA CORPO DE VIDRO
Escala 1/50

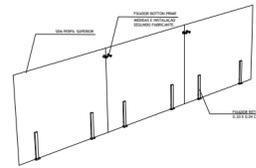

Perspectiva I
Sem escala

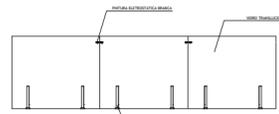


Vista frontal / conjunto de placas.
Escala 1/50


- VIDRO LAMINADO TEMPERADO TRANSLUCIDO 08mm

- PARA CORRETA INSTALAÇÃO DO OBJETO INDICADO NO DETALHAMENTO ACIMA, SE FAZ NECESSARIO VISTORIA PARA COFERENCIA DE MEDIDAS, POR PARTE DA EMPRESA CONTRATADA PARA INSTALAÇÃO DO MESMO, PREFERENCIALMENTE ANTES DE SUA COMPRA.

ESPECIFICAÇÕES PORTA DE VIDRO PIVOLTANTE.

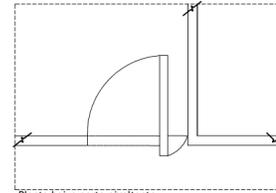

Planta baixa porta pivoltante
Modelo: P2- ver planta técnica
Escala 1/50

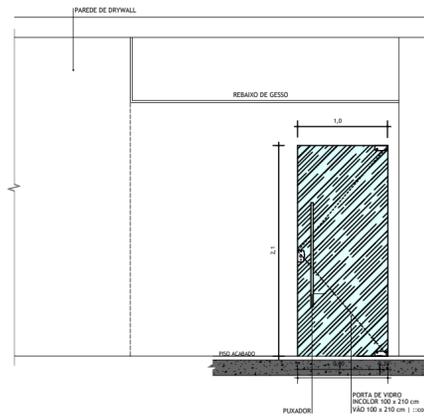


Vista frontal Porta pivoltante
Escala 1/50


- VIDRO LAMINADO TEMPERADO INCOLOR 08mm

- PARA CORRETA INSTALAÇÃO DO OBJETO INDICADO NO DETALHAMENTO ACIMA, SE FAZ NECESSARIO VISTORIA PARA COFERENCIA DE MEDIDAS, POR PARTE DA EMPRESA CONTRATADA PARA INSTALAÇÃO DO MESMO, PREFERENCIALMENTE ANTES DE SUA COMPRA.


ESPECIFICAÇÕES ABERTURA DE VIDRO COMUNICACAO.

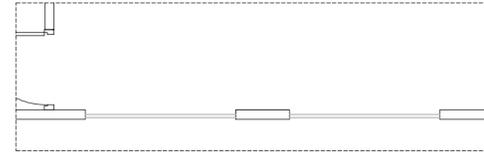

Planta baixa abertura de vidro
Modelo: V1- ver planta técnica
Escala 1/50

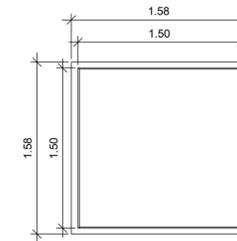

Vista abertura de vidro
Escala 1/50

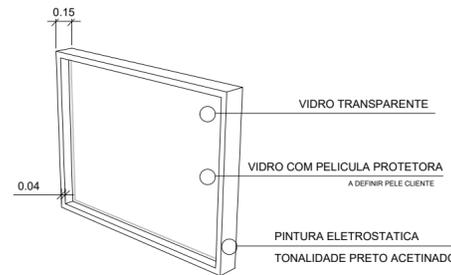

Perspectiva abertura de vidro
Sem escala

PROJETO EXECUTIVO

FOLHA
13/13

OBRA: REFORMA

LOCAL: RUA DA MATRIZ DE NOSSA SENHORA DOS PRAZERES, 147
CENTRO- MUNICÍPIO DE ITAPECERICA DA SERRA

PROPRIETÁRIO: CÂMARA MUNICIPAL DE ITAPECERICA DA SERRA
Presidente- Valdemir dos Santos Oliveira

ESCALA: INDICADAS DATA: 30 / 08 / 2022

SITUAÇÃO S/ESCALA

DECLARAÇÃO



ÁREA DO PROJETO
1.008 m²


PROPRIETÁRIO
CÂMARA MUNICIPAL DE ITAPECERICA DA SERRA
Presidente- Valdemir dos Santos Oliveira

STUDIO PROSPERO ARQUITETURA E SERVIÇOS LTDA
Sócia e Administradora Bruna Próspero Araújo

RESPONSÁVEL TÉCNICO
BRUNA PRÓSPERO
CAU- SP: A161855-1

SERRALHERIA

ESPECIFICAÇÕES BANCO HALL DE ESPERA

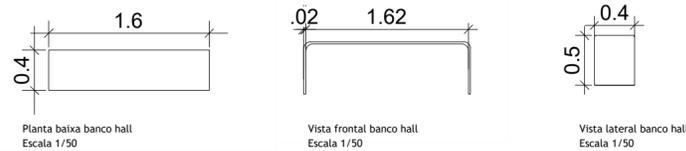


Planta baixa banco hall
Escala 1/50

Vista frontal banco hall
Escala 1/50

Vista lateral banco hall
Escala 1/50

- Banco em metalon.
- Com pintura eletrostatica
acetinada na cor bronze.

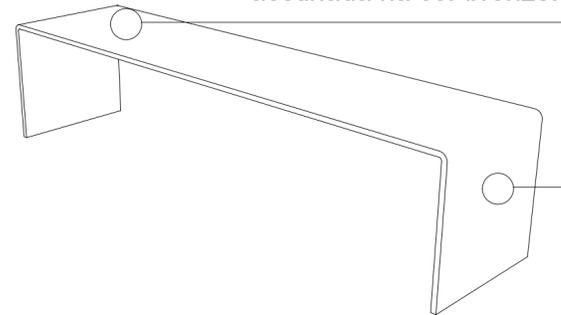

Perspectiva
Sem escala

- L= 0.60 x C= 1.50 x A= 0.50

- A distribuição e quantidade deva segue o projeto a qual o detalhamento faz parte, estando ele indicado nas plantas de Layout dos respectivos projetos.

- PARA CORRETA INSTALAÇÃO DO OBJETO INDICADO NO DETALHAMENTO ACIMA, SE FAZ NECESSARIO VISTORIA PARA COFERENCIA DE MEDIDAS, POR PARTE DA EMPRESA CONTRATADA PARA INSTALAÇÃO DO MESMO, PREFERENCIALMENTE ANTES DE SUA COMPRA.