



LARGO DA MATRIZ DE N. SENHORA

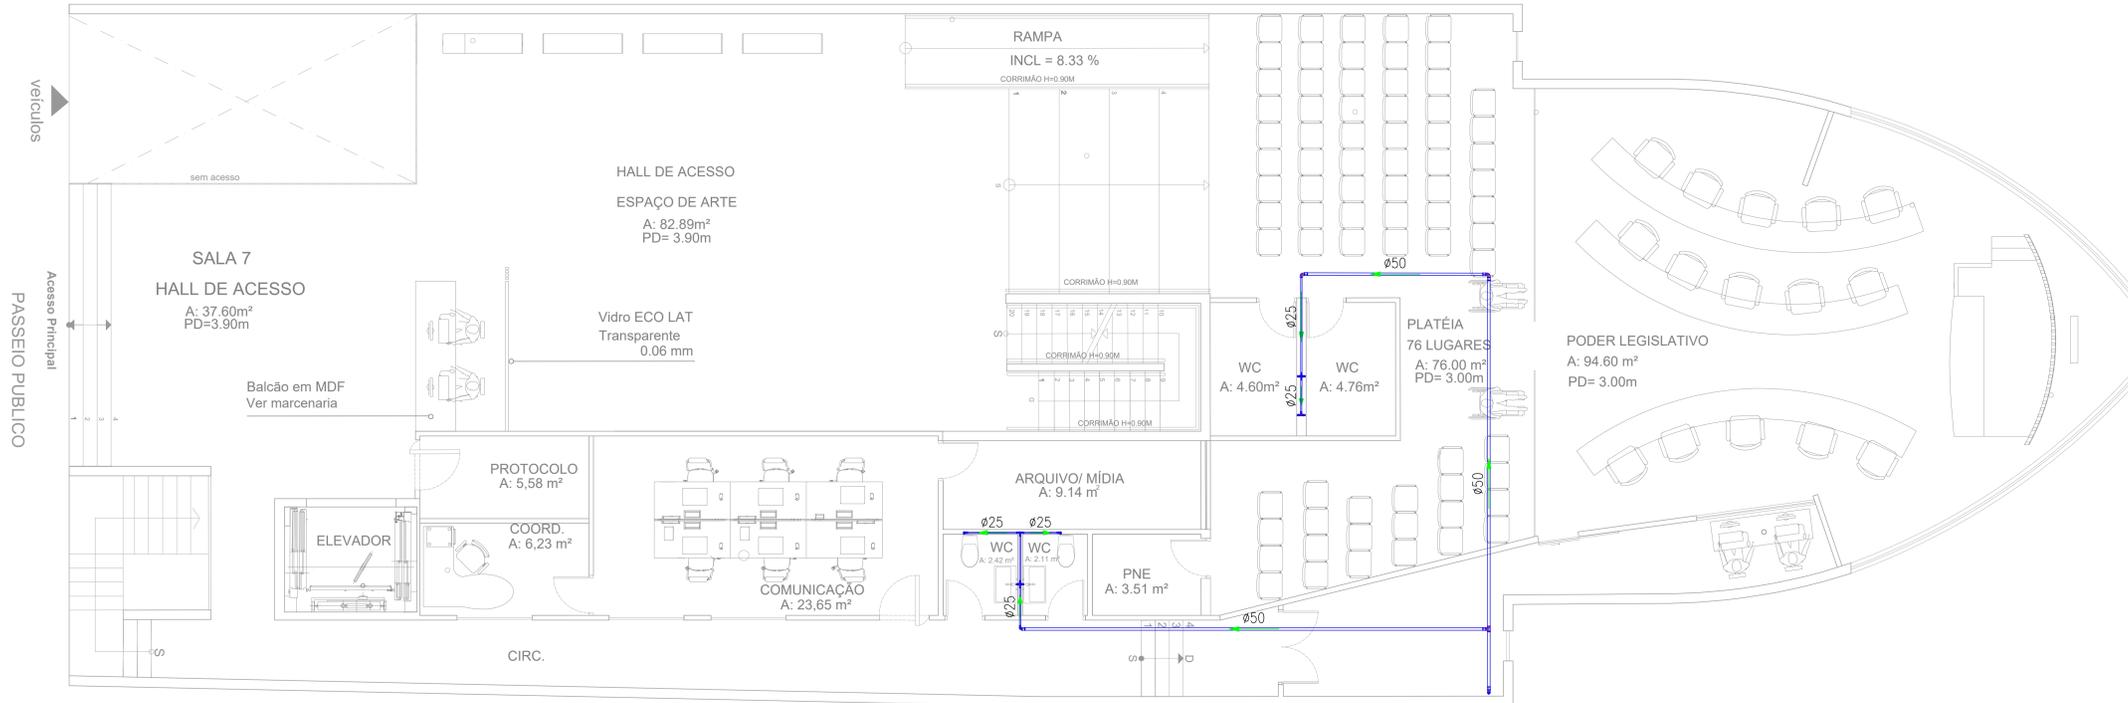

PAVIMENTO INFERIOR

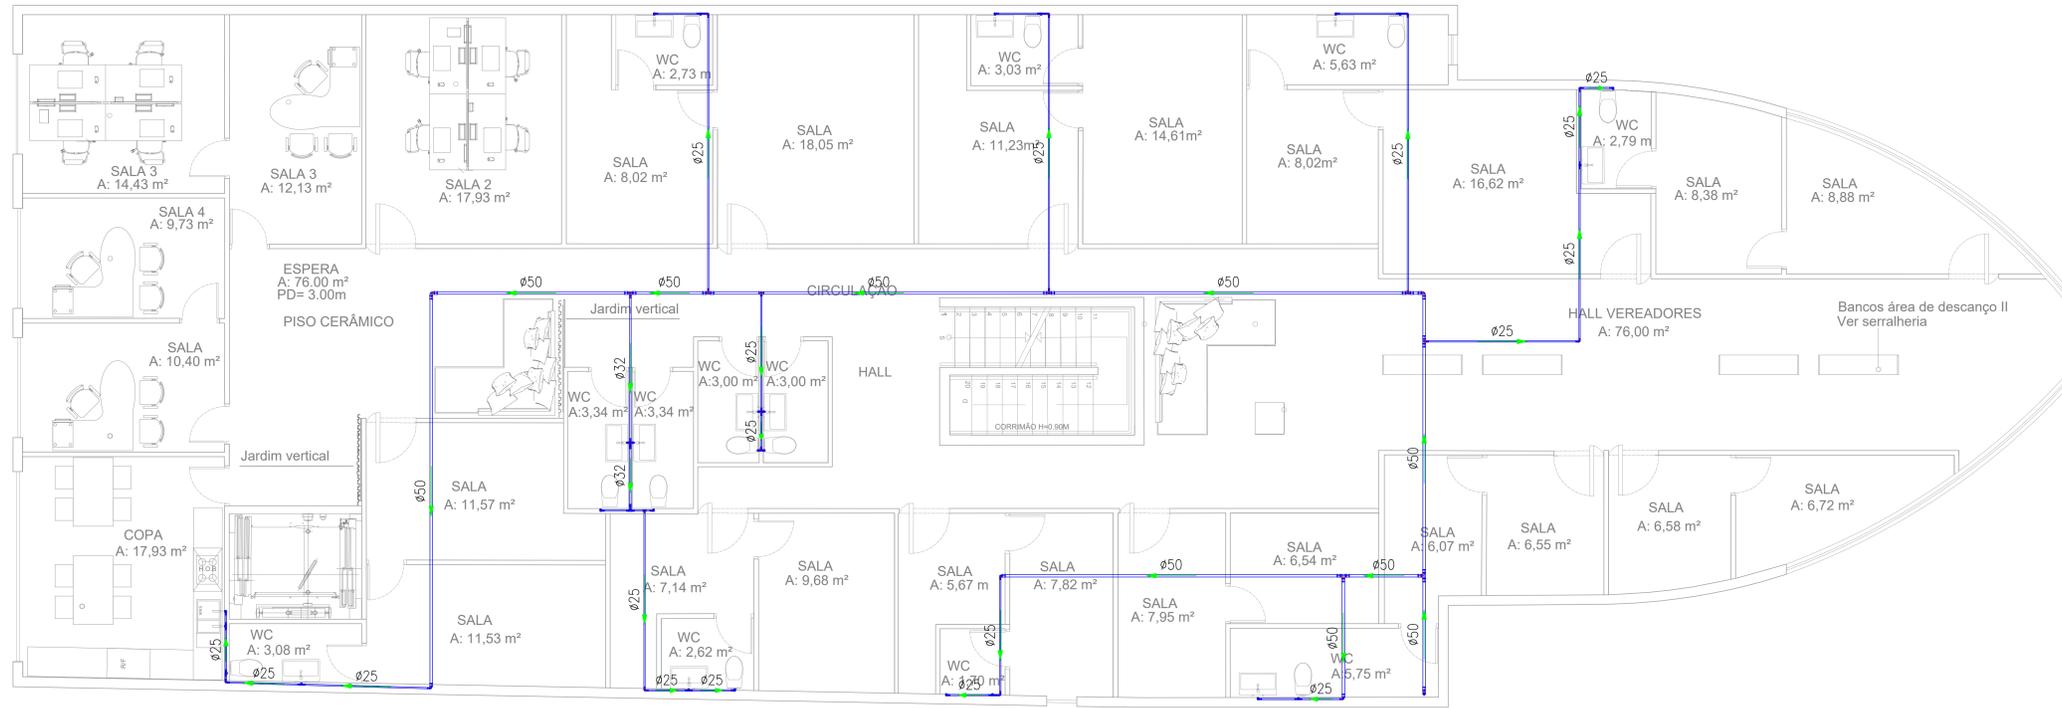

PAVIMENTO SUPERIOR

LEGENDA:

PVC Soldável marrom	
•	- Bucha de redução curta 40x32mm (Detalhado/em Planta)
•	- Bucha de redução longa 40x25mm (Detalhado/em Planta)
•	- Curva 45 25mm (Detalhado/em Planta)
•	- Curva 45 40mm (Detalhado/em Planta)
•	- Curva 90 25mm (Detalhado/em Planta)
•	- Curva 90 40mm (Detalhado/Desce)
•	- Curva 90 40mm (Detalhado/em Planta)
•	- Curva 90 40mm (Detalhado/Sobe)
•	- Joelho 90 25mm (Detalhado/Desce)
•	- Joelho 90 25mm (Detalhado/em Planta)
•	- Joelho 90 25mm (Detalhado/Sobe)
•	- Joelho 90 32mm (Detalhado/em Planta)
•	- Joelho 90 32mm (Detalhado/Sobe)
•	- Joelho 90 40mm (Detalhado/em Planta)
•	- Joelho 90 com bucha de latão 25mmx1/2" (Detalhado/Desce)
•	- Joelho 90 com bucha de latão 25mmx1/2" (Detalhado/Sobe)
•	- Joelho 90 com rosca 25mmx1/2" (Detalhado/Desce)
•	- Joelho 90 com rosca 25mmx1/2" (Detalhado/Sobe)
•	- Junção 40mm (Detalhado/em Planta)
•	- Luva 25mm (Detalhado/em Planta)
•	- Luva 32mm (Detalhado/em Planta)
•	- Luva 40mm (Detalhado/em Planta)
•	- Luva com bucha de latão 25mmx1/2" (Detalhado/em Planta)
•	- Tê 25mm (Detalhado/em Planta)
•	- Tê 25mm (Detalhado/Sobe)
•	- Tê 32mm (Detalhado/em Planta)
•	- Tê 40mm (Detalhado/em Planta)
•	- Tê 40mm (Detalhado/Sobe)

PRUMADAS	
•	- Água Fria

TUBULAÇÃO	
—	- Tubo PVC Soldável marrom (NBR 5648/pe CP19) 25mm (Detalhado)
—	- Tubo PVC Soldável marrom (NBR 5648/pe CP19) 32mm (Detalhado)
—	- Tubo PVC Soldável marrom (NBR 5648/pe CP19) 40mm (Detalhado)

NOTAS

1. DIÂMETROS EM "mm", DIMENSÕES EM "m", EXCETO ONDE INDICADO EM CONTRÁRIO.
2. ALTURAS INDICADAS A PARTIR DO PISO ACABADO, ALTIMETRIA PADRÃO PARA REGISTROS GAVETA H=2,20M, EXCETO ONDE INDICADO EM CONTRÁRIO.
3. TODAS AS TUBULAÇÕES DEVERÃO SER EMBUTIDAS NAS ÁREAS DE PÚBLICO E ADMINISTRATIVAS. AS TUBULAÇÕES EMBUTIDAS EM PAREDES GLAZO REGISTROS SEM VÍDEOS AD PÚBLICO, ESTES DEVERÃO TER ACABAMENTO CROMADO (SANIT., VEST., E ÁREA DE ALIMENTAÇÃO).
4. AS FIXAÇÕES DAS TUBULAÇÕES DEVERÃO SEGUIR AS ESPECIFICAÇÕES TÉCNICAS E AS INFORMAÇÕES CONSTANTES EM PROJETO, OS SUPORTES DEVERÃO SER ESPALHADOS DE MANEIRA A PROMOVER BOM RIGIDEZ AO SISTEMA.
5. CONSIDERADO PARA TODAS AS SALAS DE SERVIÇO SOCIAL, CLASSIFICAÇÃO DE RISCO, SALA DE GESSO, INALAÇÃO, EDC, ROUPA LIMP, REFEITÓRIO FUNCIONÁRIO, ROUPA SUJA, ÁREA DE DISTRIBUIÇÃO, FARMÁCIA, CME, REDUÇÃO DE FRATURAS, REABILITAÇÃO, MEDICAMENTOS, CURATIVOS, SUTURA, CONSULTÓRIOS PEDIATRIA, ORTOPEDIA, CLÍNICOS E ODONTOLÓGICOS TORNEIRA ALAVANCA.

REVISÃO			
Nº	DESCRIÇÃO	DATA	AUTOR
00	EMISSÃO INICIAL	21/05/2023	LUCAS CHAVES

OBJETIVO: CÁMARA MUNICIPAL DE ITAPECERICA DA SERRA

IDENTIFICADOR: INSTALAÇÕES DE ÁGUA FRIA

ENDEREÇO: RUA DA MATRIZ DE NOSSA SENHORA DOS PRAZERES, 147

BARRIO: CENTRO

ESCALA: 1:50

FECHA: 03/05

REVISOR: RUD

DESENHO: SAMUEL ROMUALDO DE SOUZA

NOME DO ARQUIVO: FOLHA 03/05