



CORTE AA
Escala 1/75

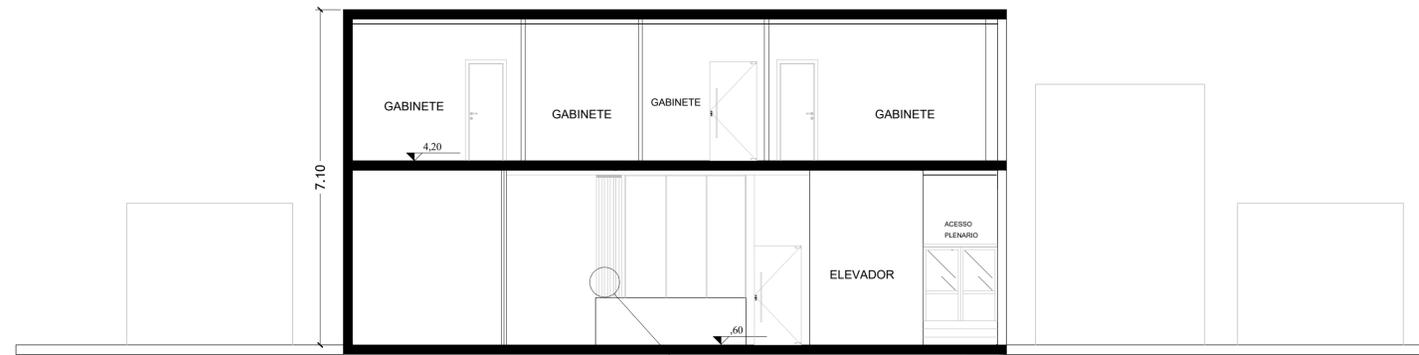

CORTE BB
Escala 1/75

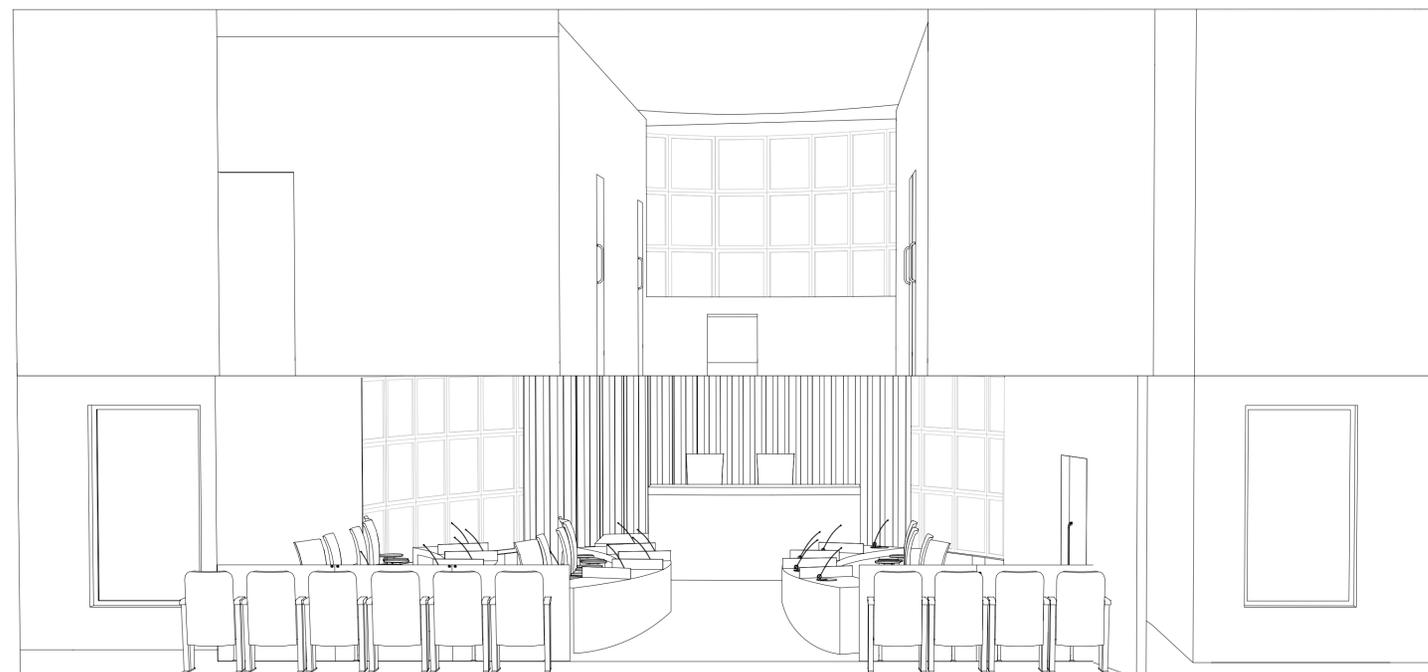

ELEVACAO PLENARIO
Escala 1/75

PROJETO EXECUTIVO

FOLHA
09/13

OBRA: REFORMA

LOCAL: RUA DA MATRIZ DE NOSSA SENHORA DOS PRAZERES, 147
CENTRO- MUNICÍPIO DE ITAPECERICA DA SERRA

PROPRIETÁRIO: CÂMARA MUNICIPAL DE ITAPECERICA DA SERRA
Presidente- Valdemir dos Santos Oliveira

ESCALA: INDICADAS DATA: 30 / 08 / 2022

SITUAÇÃO S/ESCALA

DECLARAÇÃO



ÁREA DO PROJETO
1.008 m²

PROPRIETÁRIO
CÂMARA MUNICIPAL DE ITAPECERICA DA SERRA
Presidente- Valdemir dos Santos Oliveira

STUDIO PROSPERO ARQUITETURA E SERVIÇOS LTDA
Sócia e Administradora Bruna Próspero Araújo

RESPONSÁVEL TÉCNICO
BRUNA PRÓSPERO
CAU-SP: A161855-1