



CONFERIR MEDIDAS NO LOCAL

SOLICITAR VISTORIA TÉCNICA NO LOCAL PARA DEMARCAÇÃO DOS PONTOS ELÉTRICOS

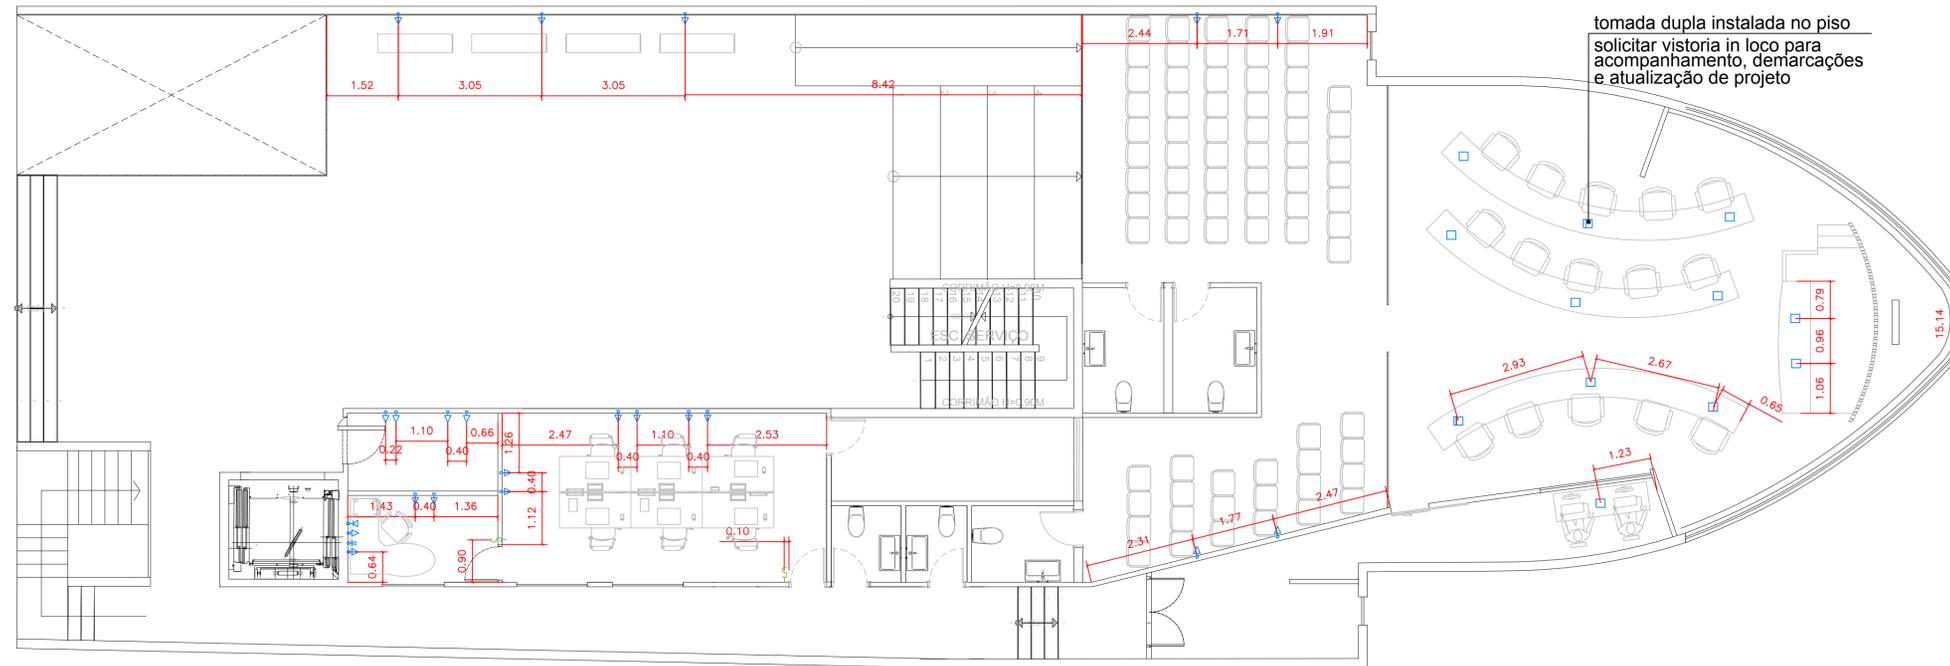

Planta de elétrica . pontos elétricos- TÉRREO  
Escala 1/75

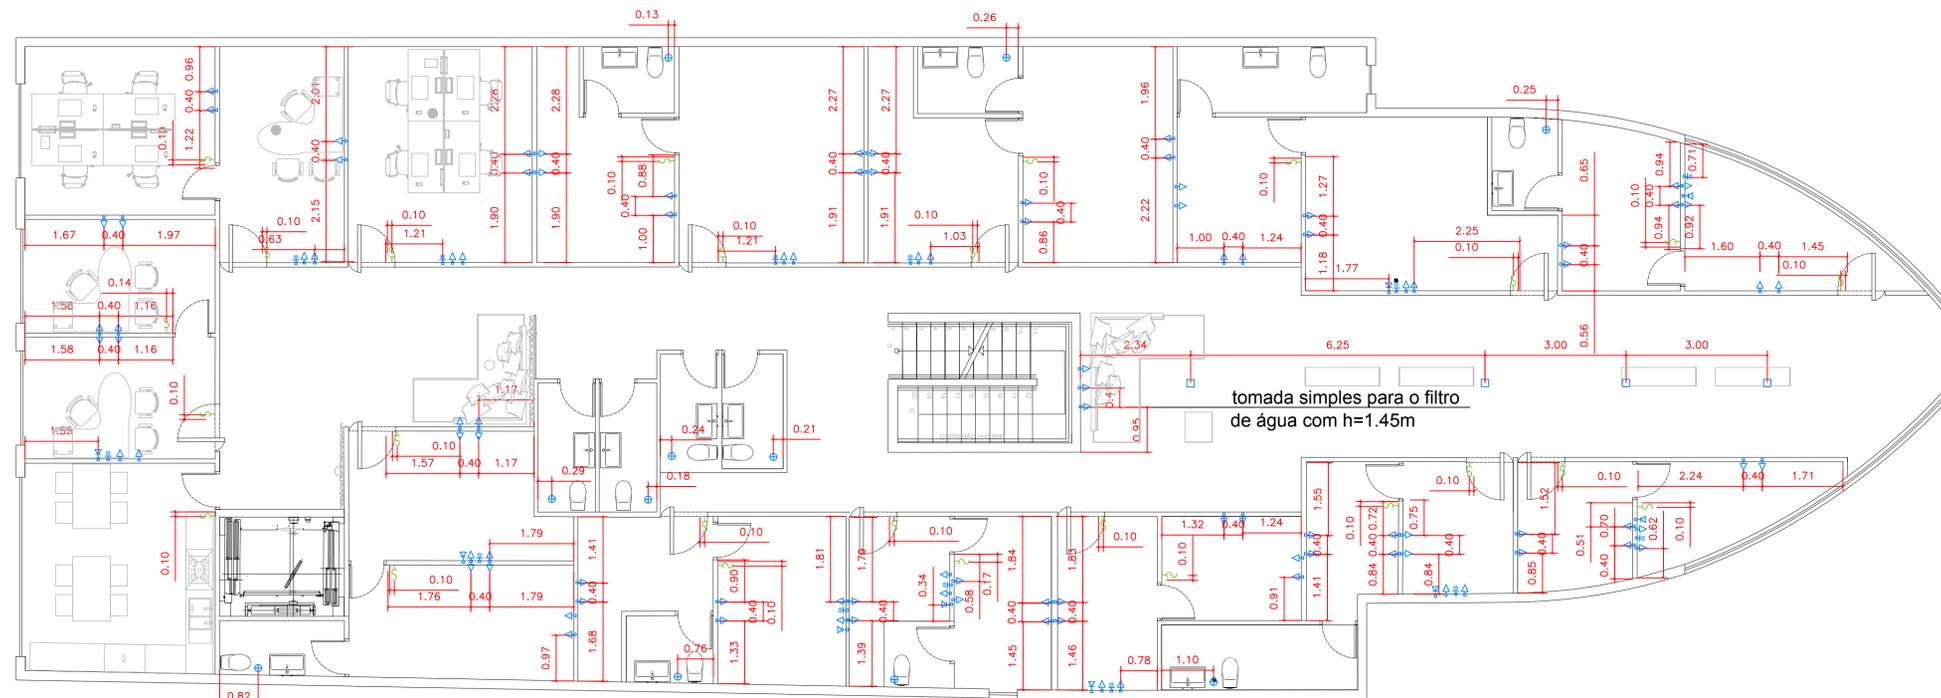

Planta de elétrica . pontos elétricos- 1 PAVIMENTO  
Escala 1/75

NOTAS:

- Manter tomadas existentes que forem compatíveis com o layout proposto
- Manter tomadas que estiverem a menos de 20cm de distância da nova posição proposta, se não interferir no funcionamento do novo layout
- Manter quadro de distribuição e exaustores nas posições existentes, se possível
- Verificar no local o posicionamento da sistema de controle instalada pela empresa especializada;

\*\*\*SOLICITAR VISTORIA TÉCNICA NO LOCAL PARA DEMARCAÇÃO DOS PONTOS ELÉTRICOS

Legenda

- interruptor
  - ▶ tomada h=2,20m
  - ▶ tomada h=1,10m
  - ▶ tomada h=0,40m
  - ▶ tomada 20 amperes
  - ponto chuveiro e aquecedor tipo cardal
  - ponto de rede
  - ▶ antena
  - ☎ telefone
  - ▭ quadro de distribuição
  - ⊕ interfone
  - ⊕ exaustor
  - detector de fumaça endereçavel, Cod.:2030948329, Intelbras Dfe 520
- para alturas diferentes ver chamadas no desenho

PROJETO EXECUTIVO

FOLHA  
05/13

OBRA: REFORMA

LOCAL: RUA DA MATRIZ DE NOSSA SENHORA DOS PRAZERES, 147 CENTRO- MUNICÍPIO DE ITAPECERICA DA SERRA

PROPRIETÁRIO: CÂMARA MUNICIPAL DE ITAPECERICA DA SERRA  
Presidente- Valdemir dos Santos Oliveira

ESCALA: INDICADAS DATA: 29 / 08 / 2022

SITUAÇÃO S/ESCALA DECLARAÇÃO



ÁREA DO PROJETO  
1.005 m<sup>2</sup>

PROPRIETÁRIO  
CÂMARA MUNICIPAL DE ITAPECERICA DA SERRA  
Presidente- Valdemir dos Santos Oliveira

STUDIO PROSPERO ARQUITETURA E SERVIÇOS LTDA  
Sócia e Administradora Bruna Próspero Araújo

RESPONSÁVEL TÉCNICO  
**BRUNA PRÓSPERO**  
CRA- SP: 416185-1