CONFERIR MEDIDAS NO LOCAL

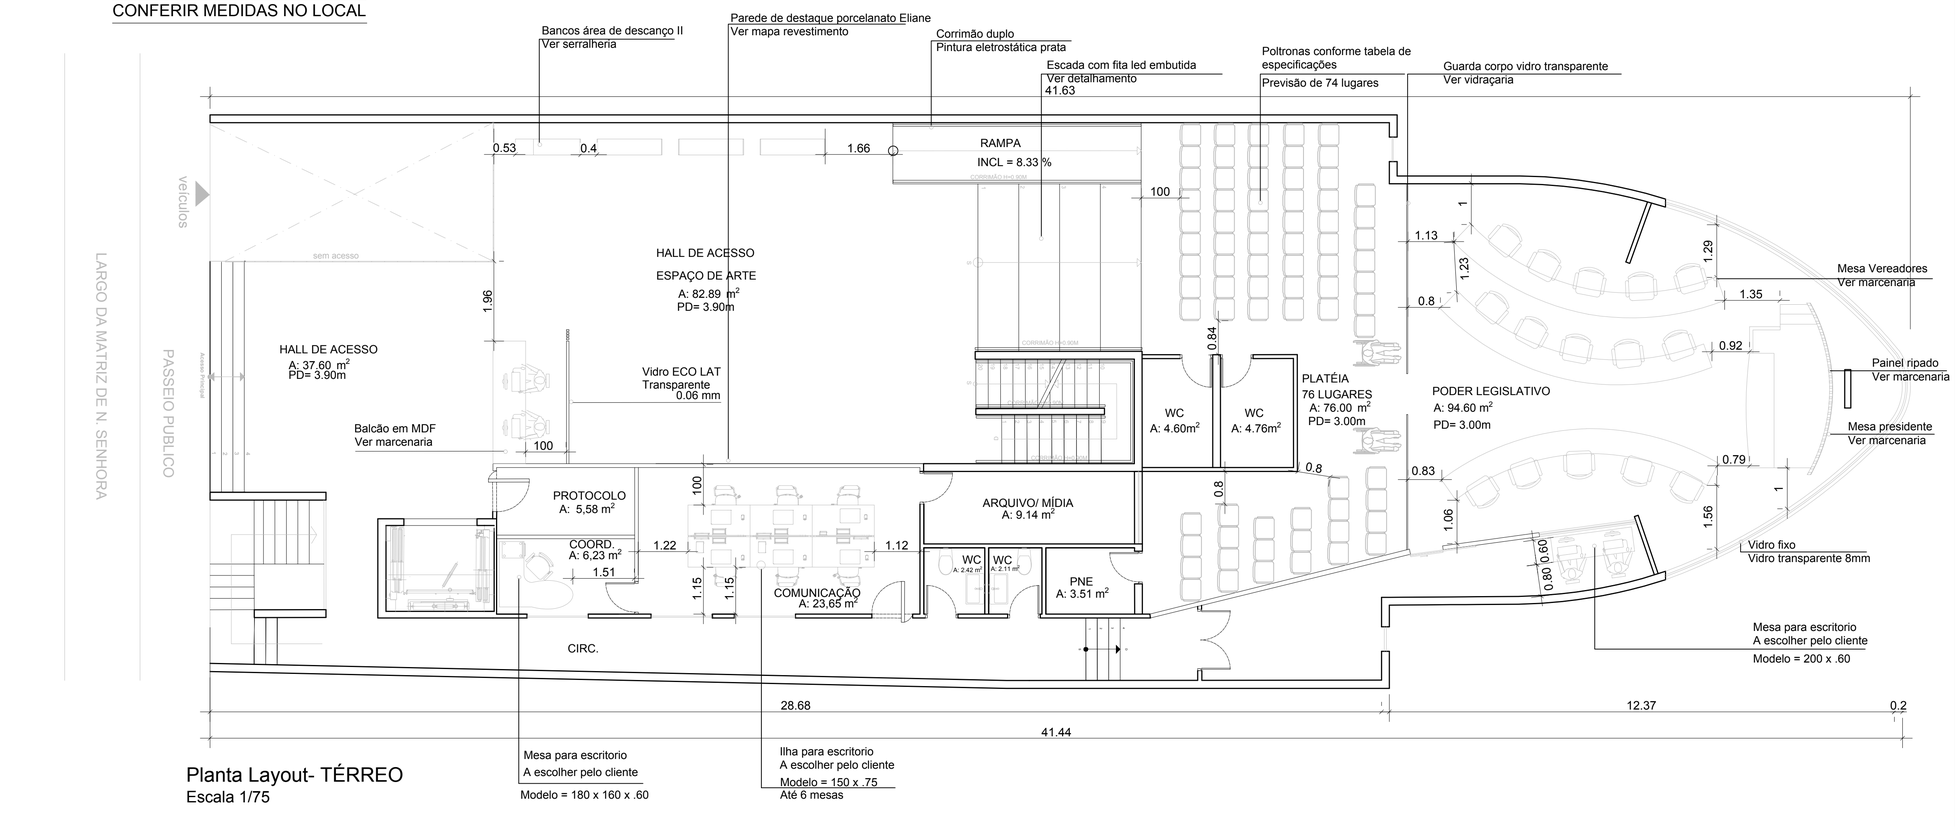

Planta Layout- TÉRREO
Escala 1/75

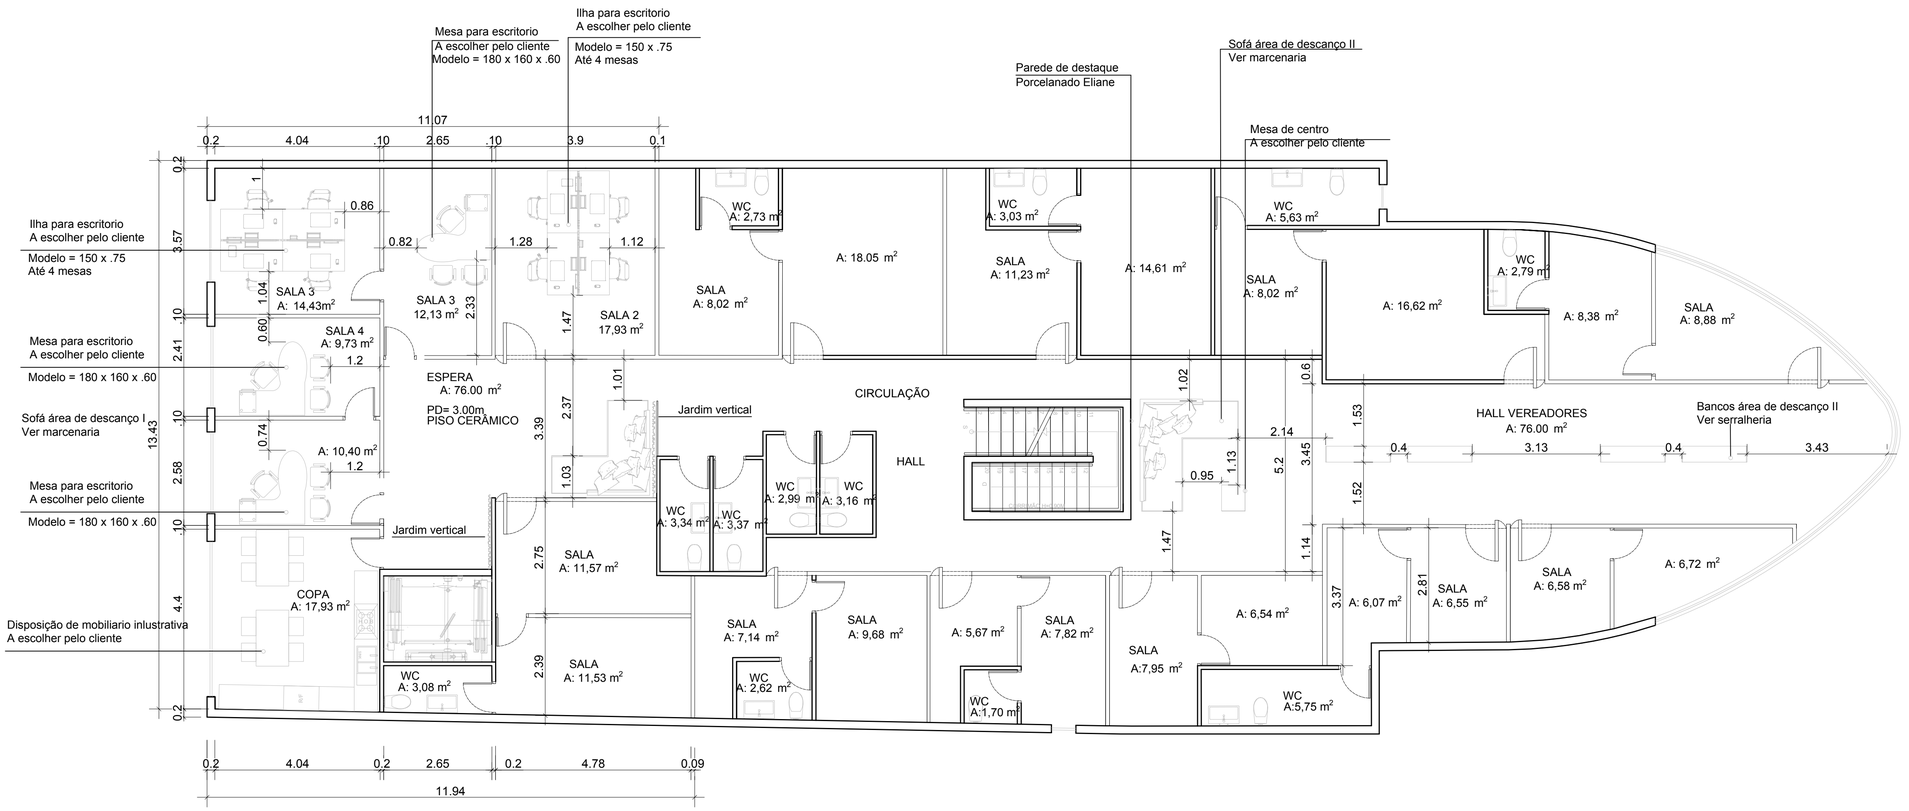

Planta Layout- 1 PAVIMENTO
Escala 1/75

PROJETO EXECUTIVO

FOLHA 01/13

OBRA: REFORMA

LOCAL: RUA DA MATRIZ DE NOSSA SENHORA DOS PRAZERES, 147
CENTRO- MUNICÍPIO DE ITAPECERICA DA SERRA

PROPRIETÁRIO: CÂMARA MUNICIPAL DE ITAPECERICA DA SERRA
Presidente- Valdemir dos Santos Oliveira

ESCALA: INDICADAS DATA: 30 / 08 / 2022

SITUAÇÃO S/ESCALA

DECLARAÇÃO

ÁREA DO PROJETO
1.005 m2

PROPRIETÁRIO
CÂMARA MUNICIPAL DE ITAPECERICA DA SERRA
Presidente- Valdemir dos Santos Oliveira

STUDIO PROSPERO ARQUIETTURA E SERVIÇOS LTDA
Sócia e Administradora Bruna Próspero Araújo

RESPONSÁVEL TÉCNICO
BRUNA PRÓSPERO
CAU nº SP- A161855-1
RRT: