


CONFERIR MEDIDAS NO LOCAL


NOTA: dar preferência a tintas laváveis.  
 - Caixilhos receberão pintura eletrostática acetinada na cor preta.  
 - Sugere-se a instalação de película protetora para os vidros conforme orientação da empresa contratada.

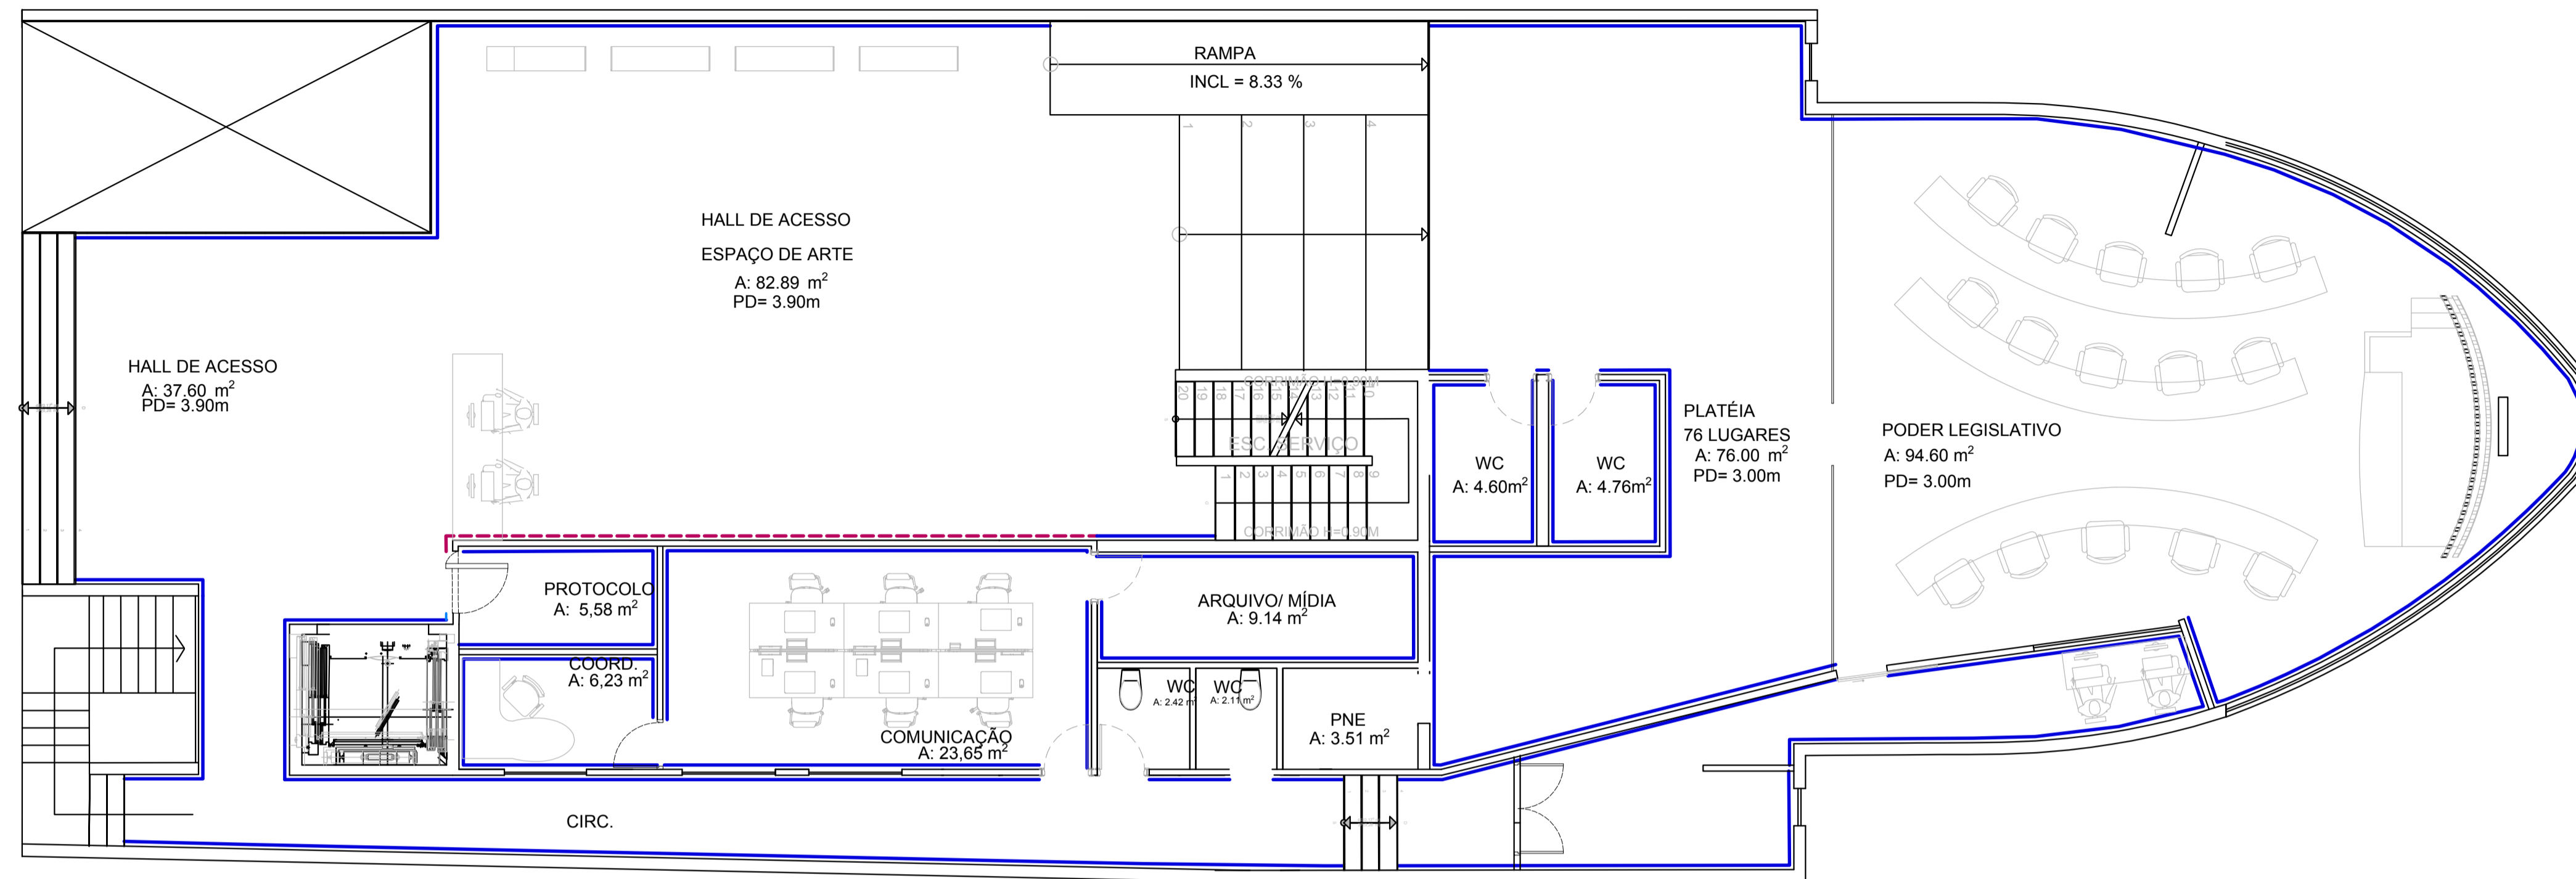

Legenda

- Pintura acetinada sobre massa corrida, cor Branco Neve, Suvinil
- Porcelanato Minimun Nude, 80x80cm, PO RET, Eliane
- Porcelanato Marmo Brown, 120x240cm, PO, Eliane

Mapa de revestimentos- TÉRREO  
Escala 1/75

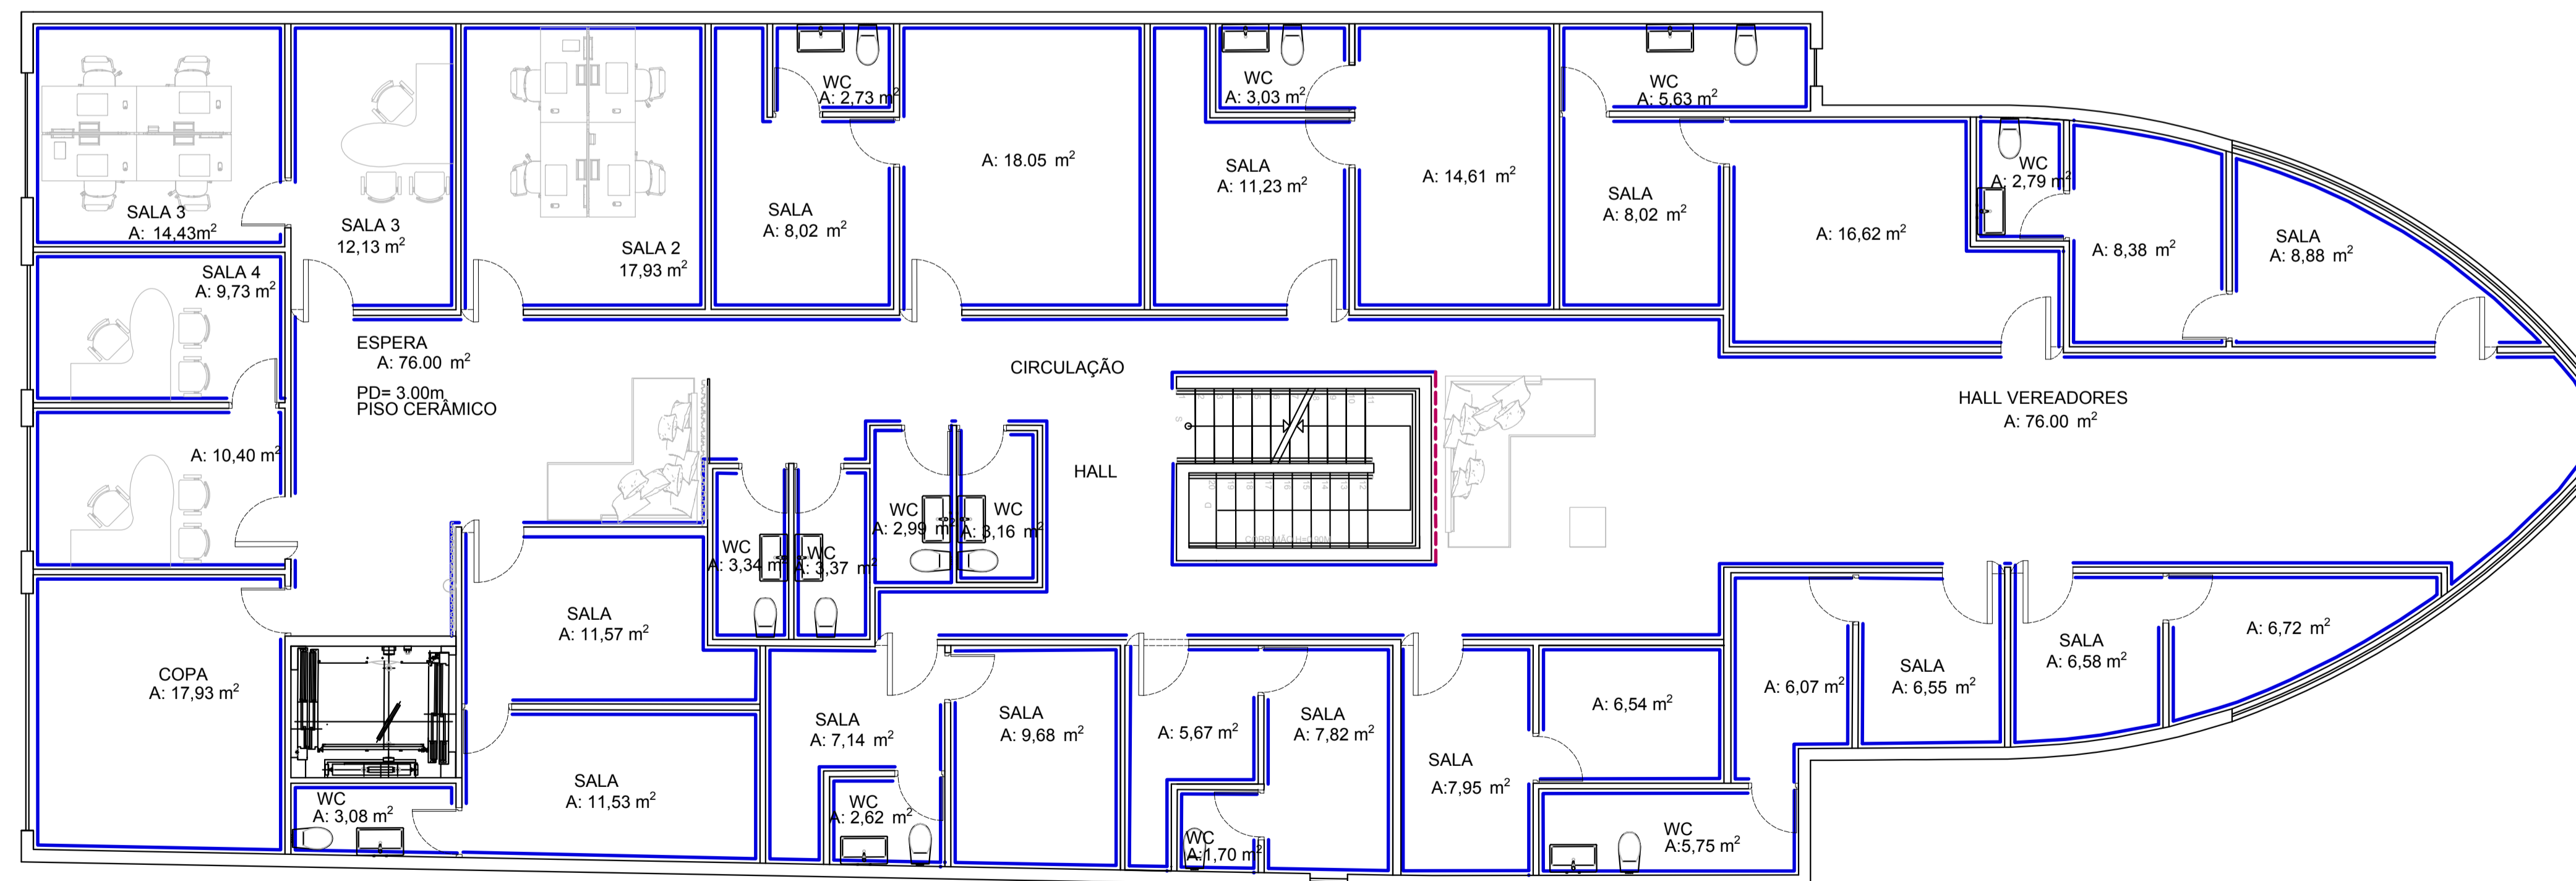

Mapa de revestimentos-1 PAVIMENTO  
Escala 1/75

PROJETO EXECUTIVO

FOLHA  
07/13

OBRA: REFORMA  
 LOCAL: RUA DA MATRIZ DE NOSSA SENHORA DOS PRAZERES, 147 CENTRO- MUNICÍPIO DE ITAPECERICA DA SERRA  
 PROPRIETÁRIO: CÂMARA MUNICIPAL DE ITAPECERICA DA SERRA Presidente- Valdemir dos Santos Oliveira  
 ESCALA: INDICADAS DATA: 30 / 08 / 2022

SITUAÇÃO S/ESCALA DECLARAÇÃO

ÁREA DO PROJETO 1.005 m<sup>2</sup>

PROPRIETÁRIO: CÂMARA MUNICIPAL DE ITAPECERICA DA SERRA Presidente- Valdemir dos Santos Oliveira

STUDIO PROSPERO ARQUITETURA E SERVIÇOS LTDA Sócia e Administradora Bruna Próspero Araújo

RESPONSÁVEL TÉCNICO: BRUNA PRÓSPERO CAD- SP- A/RESC-1 RRT: