


CONFERIR MEDIDAS NO LOCAL

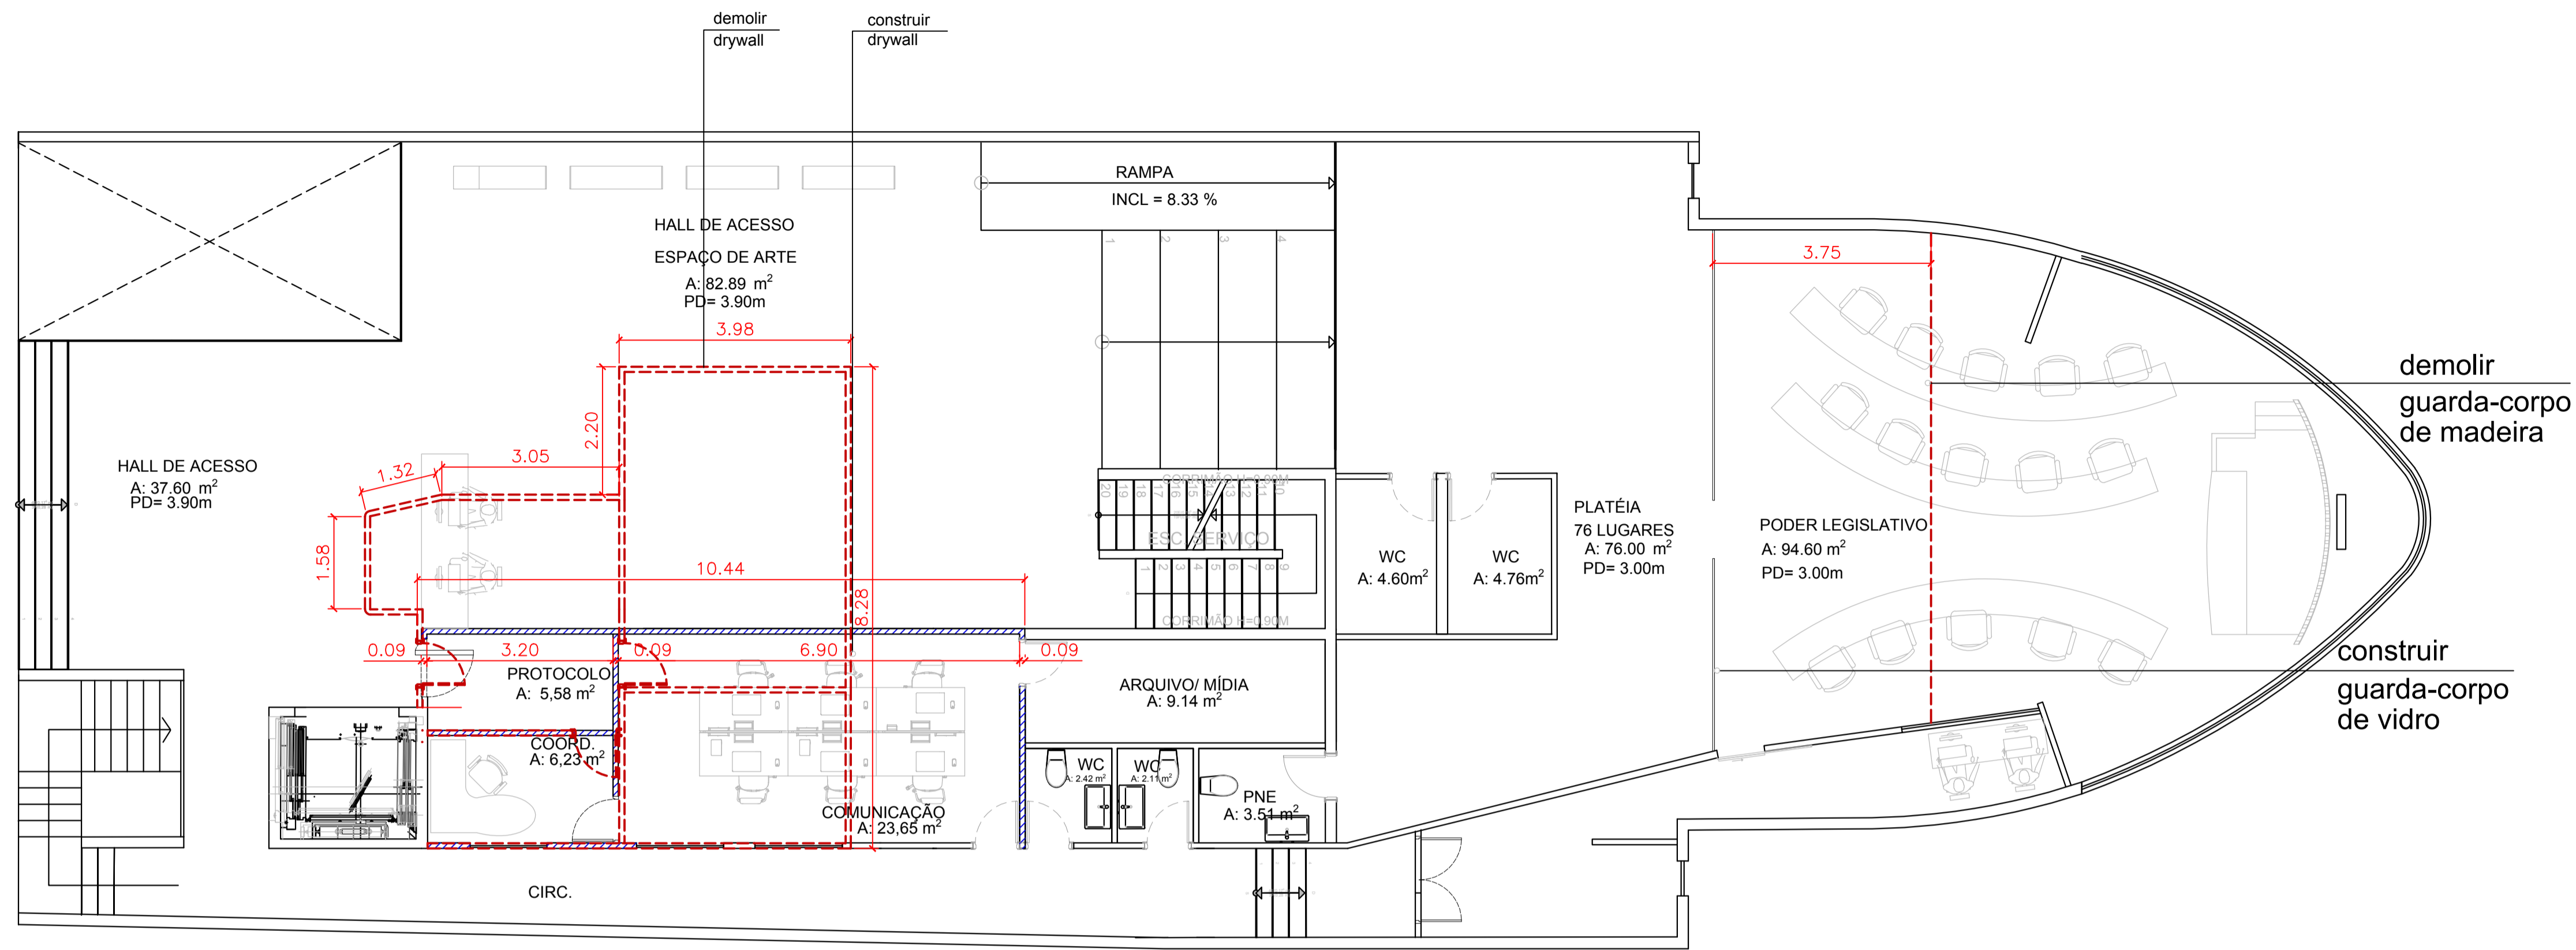

demolir
guarda-corpo
de madeira


construir
guarda-corpo
de vidro

- Fica a cargo da empresa especializada a
indicação do material de isolamento acústico
e a melhor maneira de utilizá-lo.

Legenda

- parede a permanecer
- parede a construir
- parede a demolir

Planta de demolir e construir- TÉRREO
Escala 1/75

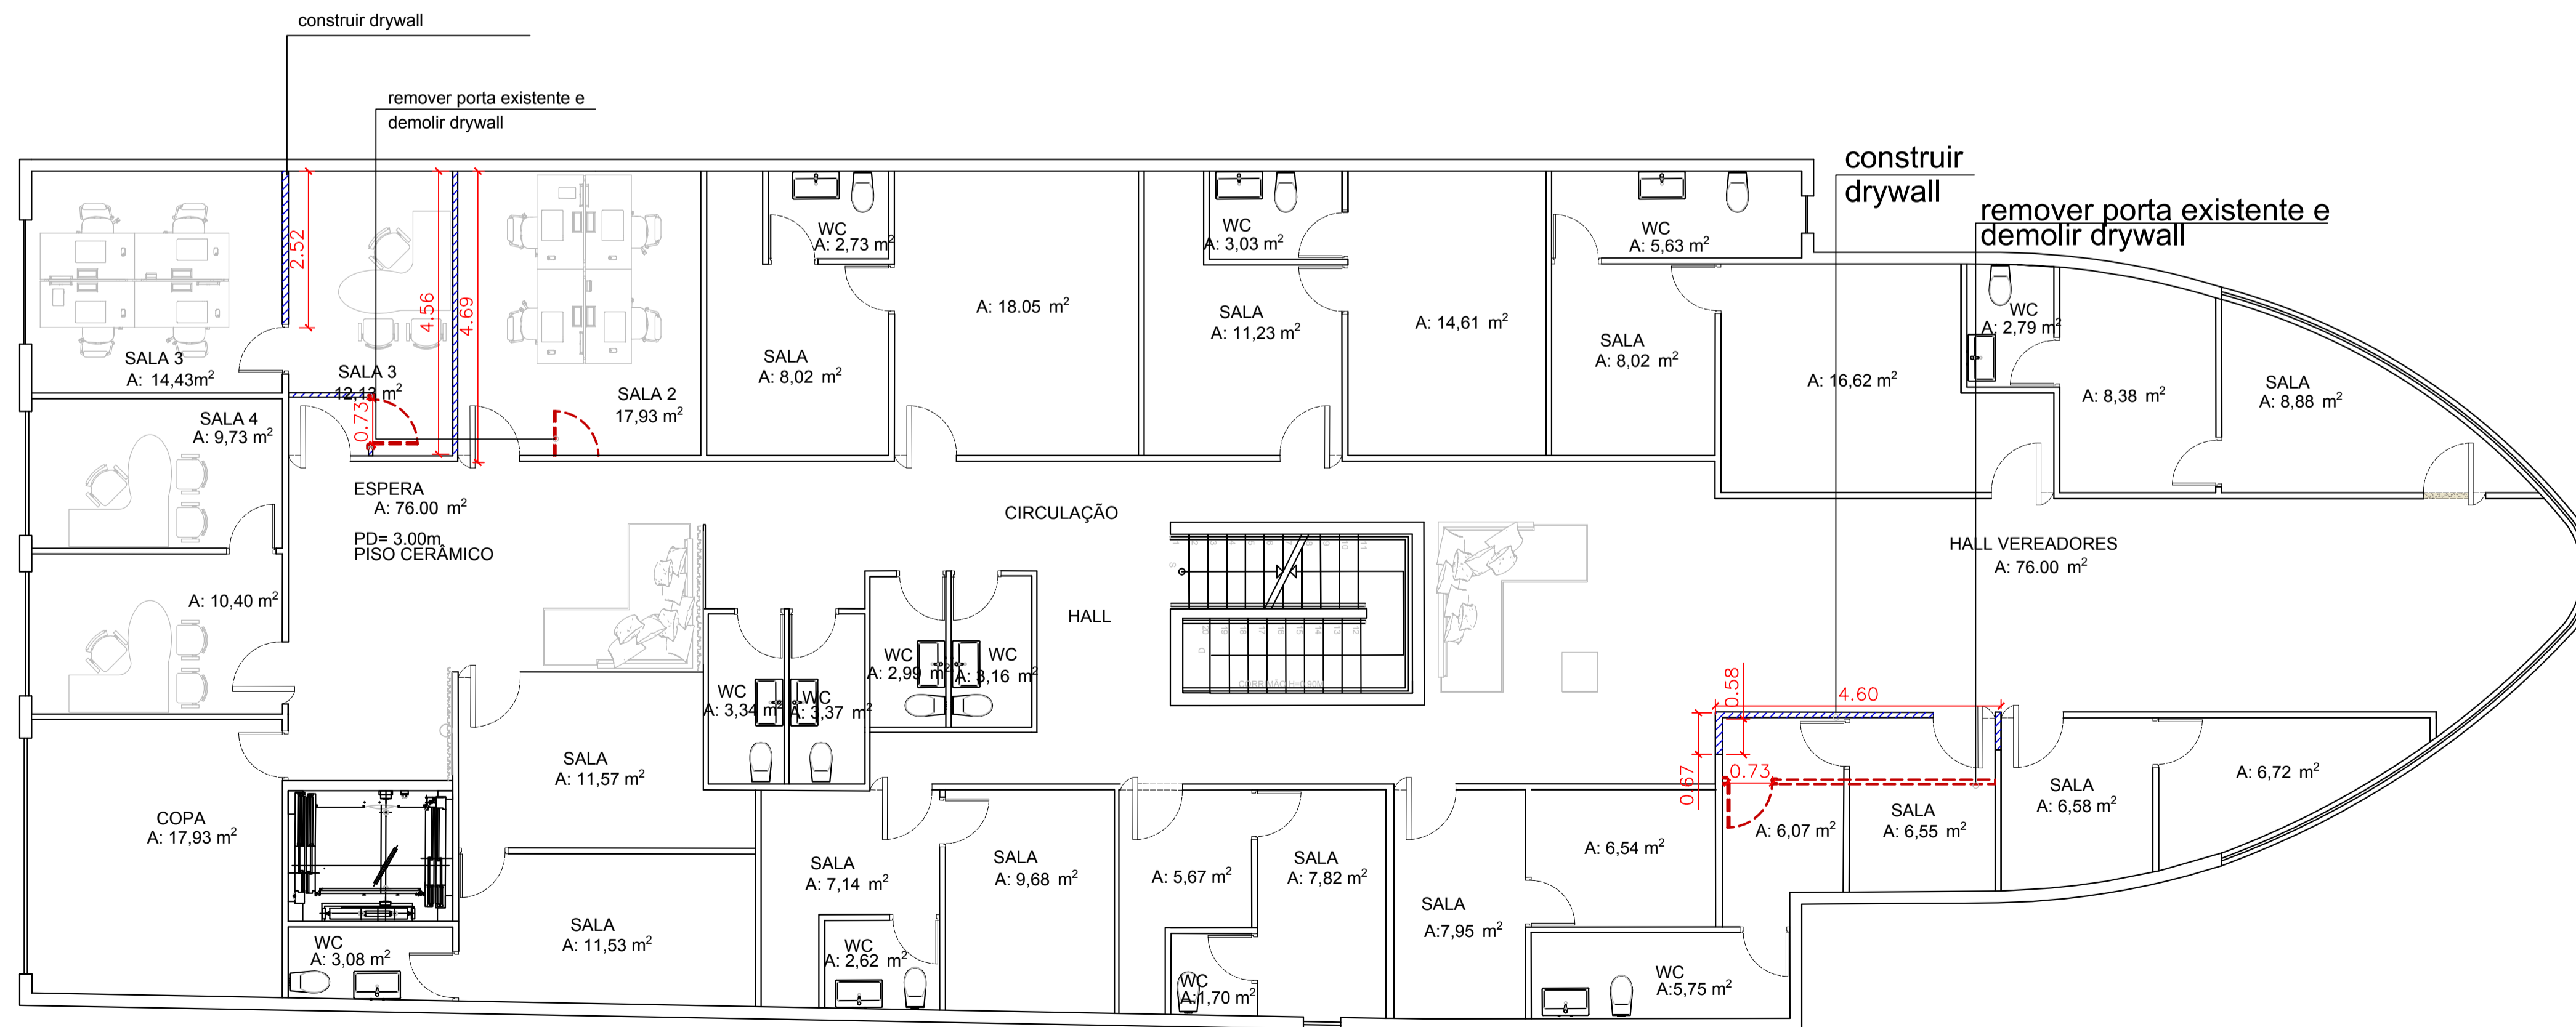

Planta de demolir e construir- 1 PAVIMENTO
Escala 1/75

PROJETO EXECUTIVO

FOLHA
04/13


OBRAS: REFORMA

LOCAL: RUA DA MATRIZ DE NOSSA SENHORA DOS PRAZERES, 147
CENTRO- MUNICÍPIO DE ITAPECERICA DA SERRA

PROPRIETÁRIO: CÂMARA MUNICIPAL DE ITAPECERICA DA SERRA
Presidente- Valdemir dos Santos Oliveira

ESCALA: INDICADAS DATA: 30 / 08 / 2022

SITUAÇÃO S/ESCALA DECLARAÇÃO

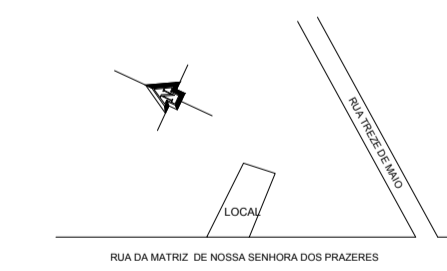

ÁREA DO PROJETO
1.005 m²

PROPRIETÁRIO
CÂMARA MUNICIPAL DE ITAPECERICA DA SERRA
Presidente- Valdemir dos Santos Oliveira

STUDIO PROSPERO ARQUITETURA E SERVIÇOS LTDA
Sócia e Administradora Bruna Próspero Araújo

RESPONSÁVEL TÉCNICO
BRUNA PRÓSPERO
CRQ - SP - A161992-1
RRT: