




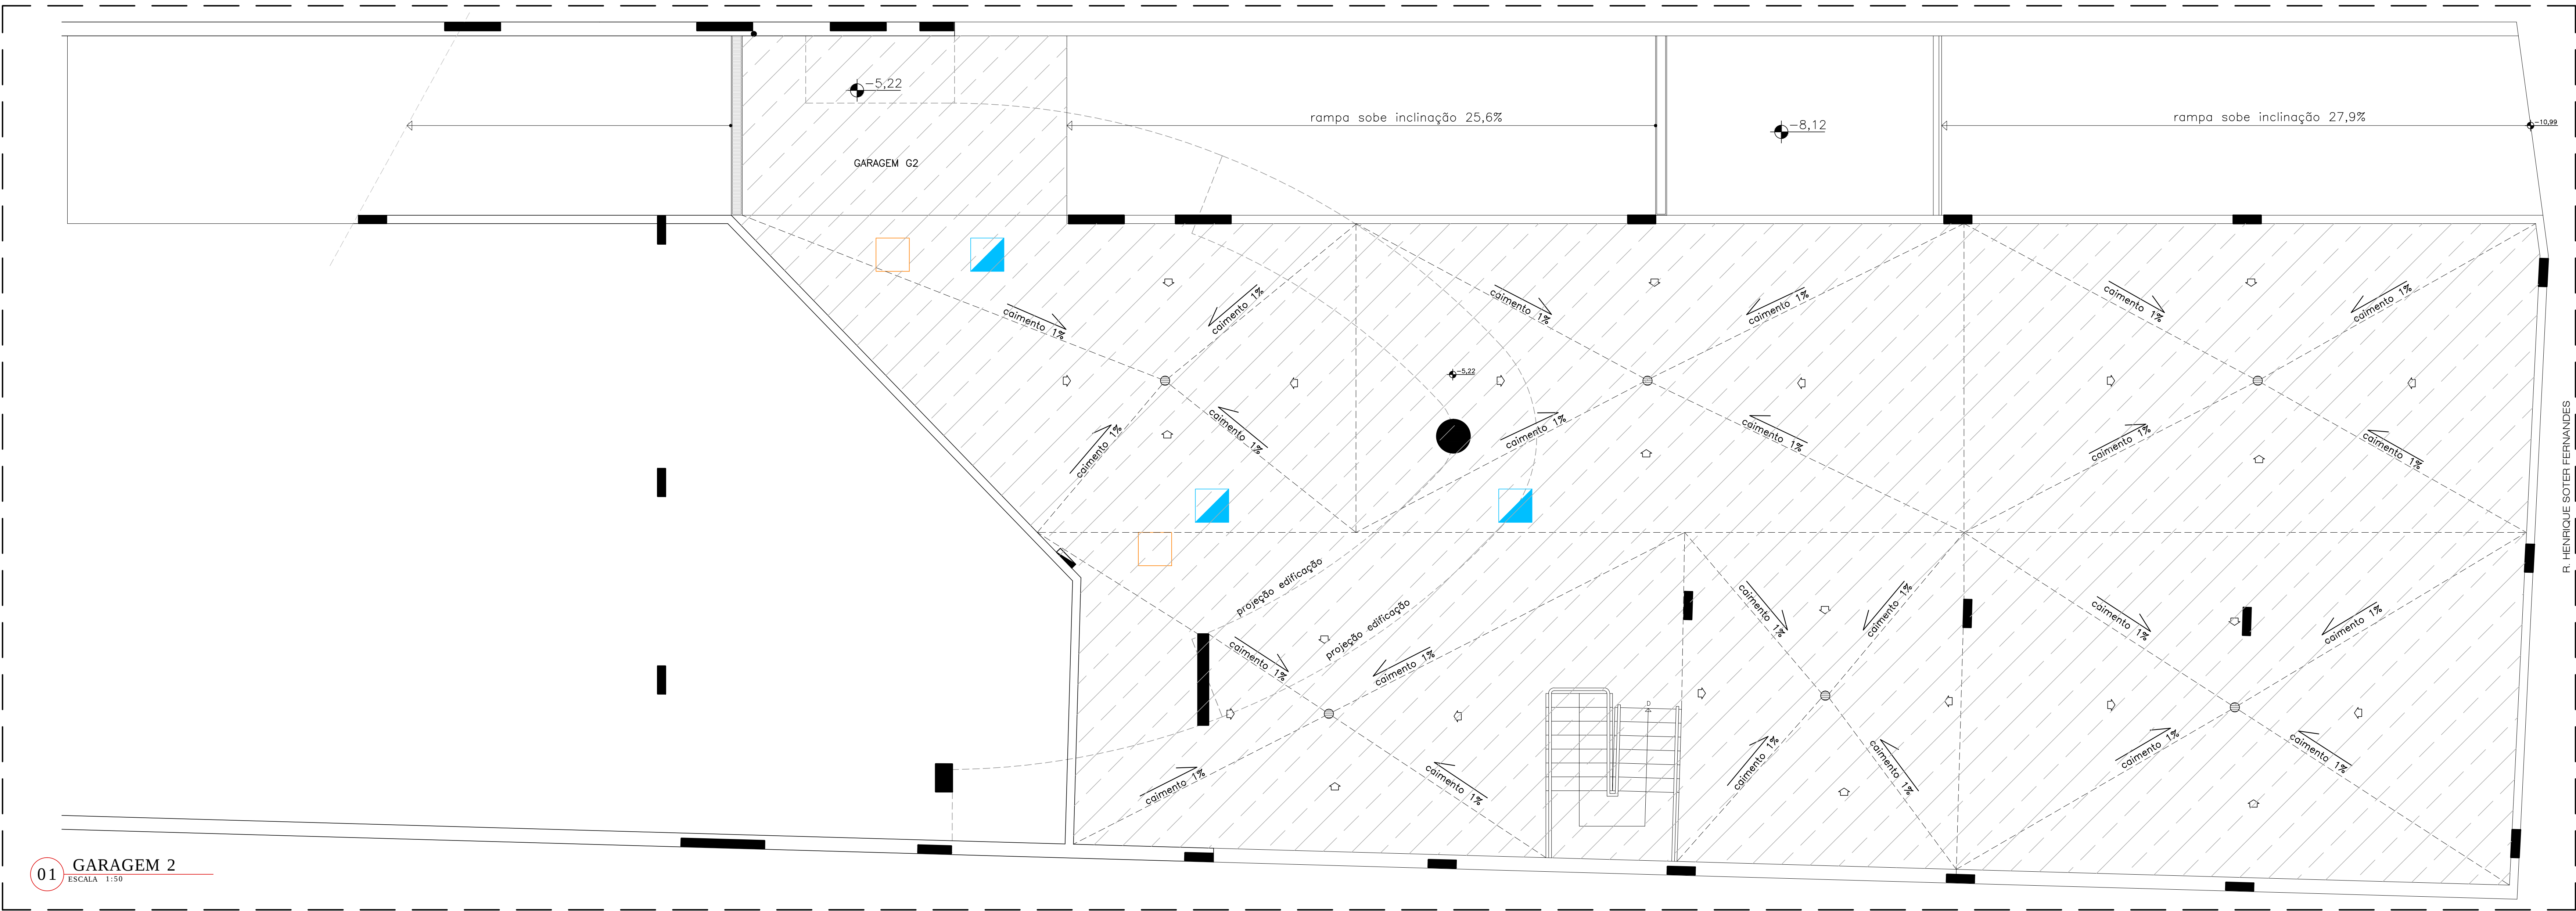

01 GARAGEM 2
ESCALA 1:50

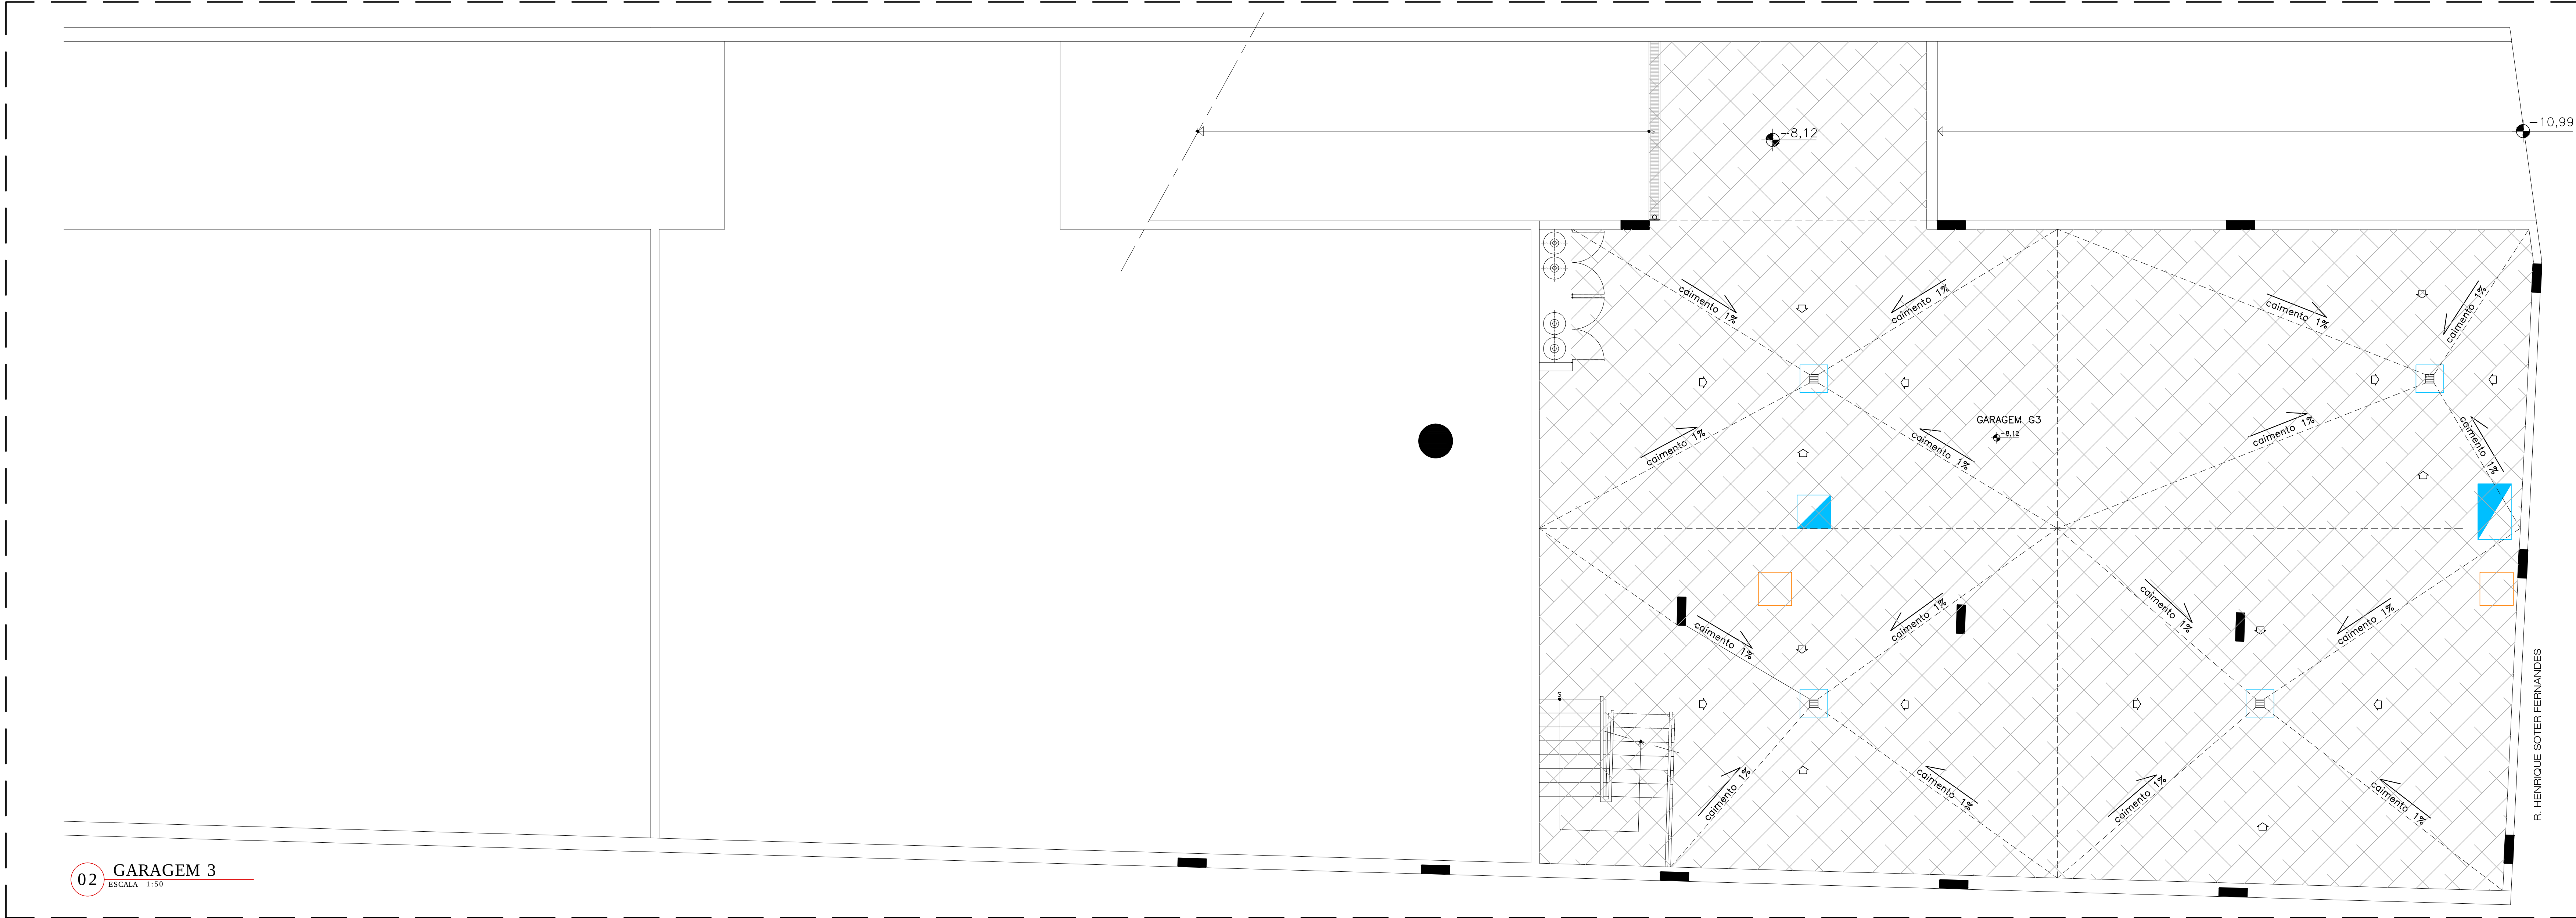

02 GARAGEM 3
ESCALA 1:50

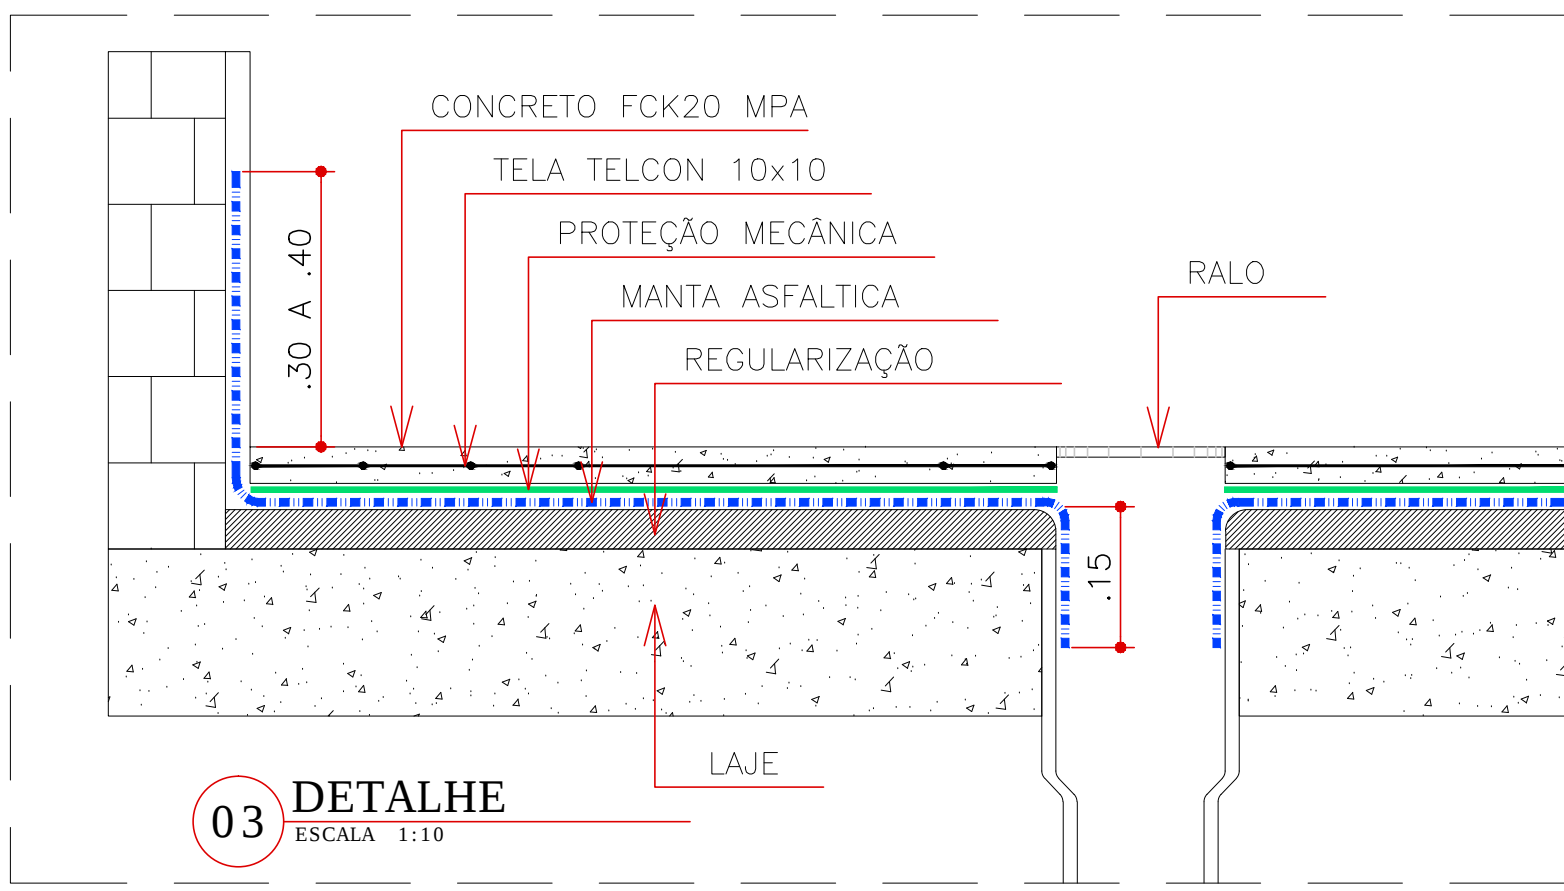

03 DETALHE
ESCALA 1:10

- LEGENDA
- CAIXA DE PASSAGEM ÁGUA PLUVIAL EXISTENTE
 - CAIXA DE PASSAGEM ESGOTO EXISTENTE
 - CAIXA DE PASSAGEM ÁGUA PLUVIAL COM GRELHA EXISTENTE
 - RALO EXISTENTE
 - ÁREA A SER IMPERMEABILIZADA E REFEITO O CONTRA PISO E PISO
 - ÁREA A SER EXECUTADO CONTRA PISO E PISO

NOTAS

- MEDIDAS EM METROS.
- VERIFICAR MEDIDAS NO LOCAL.
- EM CASO DE MUDANÇA, CONSULTAR ARQUITETO.
- EM RODAPÉS, MUIROS, PAREDES E JARDINEIRAS, E ARGAMASSA DE REGULARIZAÇÃO DEVE SUBIR DE 30 A 40 CM.
- A IMPERMEABILIZAÇÃO DEVERÁ SER FEITA COM MANTA ASFÁLTICA.
- PARA EXECUÇÃO DO CONTRA PISO UTILIZAR TRAÇO 1:3 (CIMENTO E AREIA).
- CONCRETO FCK 20MPA
- NAS JUNTAS SERRADAS O CORTE DEVE SER REALIZADO COM ABERTURA DE 3MM A 4MM E A UMA PROFUNDIDADE DE, NO MÍNIMO, 1/3 DA ESPESURA DO PISO
- ARMADURA DO PISO DE CONCRETO EM TELA TELCON 10X10CM COM FIO DE 4,2MM, POSICIONADAS A 25MM DA FACE SUPERIOR E 25MM DA FACE INFERIOR.
- O DESEMPENO DO PISO DE CONCRETO DEVERÁ SER FEITO COM ALISADOR DE CONCRETO — BAMBOLÉ.
- NÃO FOI CONSIDERADO ESTUDO OU CÁLCULO ESTRUTURAL PARA ESTE PROJETO.
- APROVAÇÃO E LIBERAÇÃO DA EXECUÇÃO DOS SERVIÇOS PROPOSTOS NO PROJETO SERÁ FEITA PELO ENGENHEIRO RESPONSÁVEL PELO CÁLCULO ESTRUTURAL DO EDIFÍCIO.

NO	24/10/2015	EMISSÃO FINAL		
REV	DATA	DESCRIÇÃO	DESP	POSTO

PROJETO

 **Fraga e Fernandes Construções Ltda**
Fone: 11-94793.6909 / 11-98224.6366
thiagofernandes@fragafernandes.com.br

CLIENTE

 **CÂMARA MUNICIPAL DE ITAPEVERICA DA SERRA**
ESTADO DE SÃO PAULO

PROJETO

REFORMA CÂMARA MUNICIPAL DE ITAPEVERICA DA SERRA

LOCAL

Largo da Matriz de Nossa Senhora dos Prazeres, 174 - Itap. da Serra - São Paulo

ESPECIALIDADE

ARQUITETURA

TÍTULO DO PROJETO / PLANEJAMENTO / ÁREA

IMPERMEABILIZAÇÃO GARAGEM 2 e 3

TIPO DE PROJETO

PROJETO EXECUTIVO

PROJETO EXECUTIVO

DATA: 24/11/15

ESCALA: 1:50

REVISÃO: 00

PROJETO: ANO LUCAS FERNANDES - CAU 007461-7

ART. 01: 4165300

Nº DE PROJETO: IMP-01