




- MEDIDAS EM METROS.
- VERIFICAR MEDIDAS NO LOCAL.
- EM CASO DE MUDANÇA, CONSULTAR ARQUITETO.
- EM RODAPÉS, MUROS, PAREDES E JARDINEIRAS, E ARGAMASSA DE REGULARIZAÇÃO DEVE SUBIR DE 30 A 40 CM.
- A IMPERMEABILIZAÇÃO DEVERÁ SER FEITA COM MANTA ASFÁLTICA.
- PARA EXECUÇÃO DO CONTRA PISO UTILIZAR TRAÇO 1:3 (CIMENTO E AREIA).

5CM DE ESPESSURA


- CONCRETO FCk 20MPa
- NAS JUNTAS SERRADAS O CORTE DEVE SER REALIZADO COM ABERTURA DE 3MM A 4MM E A UMA PROFUNDIDADE DE, NO MÍNIMO, 1/3 DA ESPESSURA DO PISO
- ARMADURA DO PISO DE CONCRETO EM TELA TELCON 10X10CM COM FIO DE 4,2MM, POSICIONADAS A 25MM DA FACE SUPERIOR E 25MM DA FACE INFERIOR.
- O DESEMPENO DO PISO DE CONCRETO DEVERÁ SER FEITO COM ALISADOR DE CONCRETO - BAMBOLÊ.
- NÃO FOI CONSIDERADO ESTUDO OU CÁLCULO ESTRUTURAL PARA ESTE PROJETO.
- APROVAÇÃO E LIBERAÇÃO DA EXECUÇÃO DOS SERVIÇOS PROPOSTOS NO PROJETO SERÁ FEITA PELO ENGENHEIRO RESPONSÁVEL PELO CÁLCULO ESTRUTURAL DO EDIFÍCIO.

[illegible]


		Fraga e Fernandes Construções Ltda CNPJ: 11.947.993-0009 (11) 98224.6366 thiagofernandes@fragaefernandes.com.br	
		CÂMARA MUNICIPAL DE ITAPEÇERICA DA SERRA ESTADO DE SÃO PAULO	
CLIENTE:			
OBJETO:		REFORMA CÂMARA MUNICIPAL DE ITAPEÇERICA DA SERRA	
LOCAL:		Largo da Matriz de Nossa Senhora dos Prazeres, 174 - Itap. da Serra - São Paulo	
DOCUMENTO:			
TÍTULO DO PROJETO / FASE VÁLIDA / ÁREA		ETAPA DO PROJETO	
DEMOLIÇÃO		PROJETO EXECUTIVO	
GARAGEM 2 e 3		DATA DE INÍCIO CAMP. EX. IND. CREB. DEM. REVISO	
		DATA 24/11/15	
		DURA 1:50	
		REVISÃO 00	
AUTORIA(S):		R.º RESPONSÁVEL	
ARG. LUCAS FERNANDES - CAU 497461-7		RG nº 4165360	
		IMP-02	

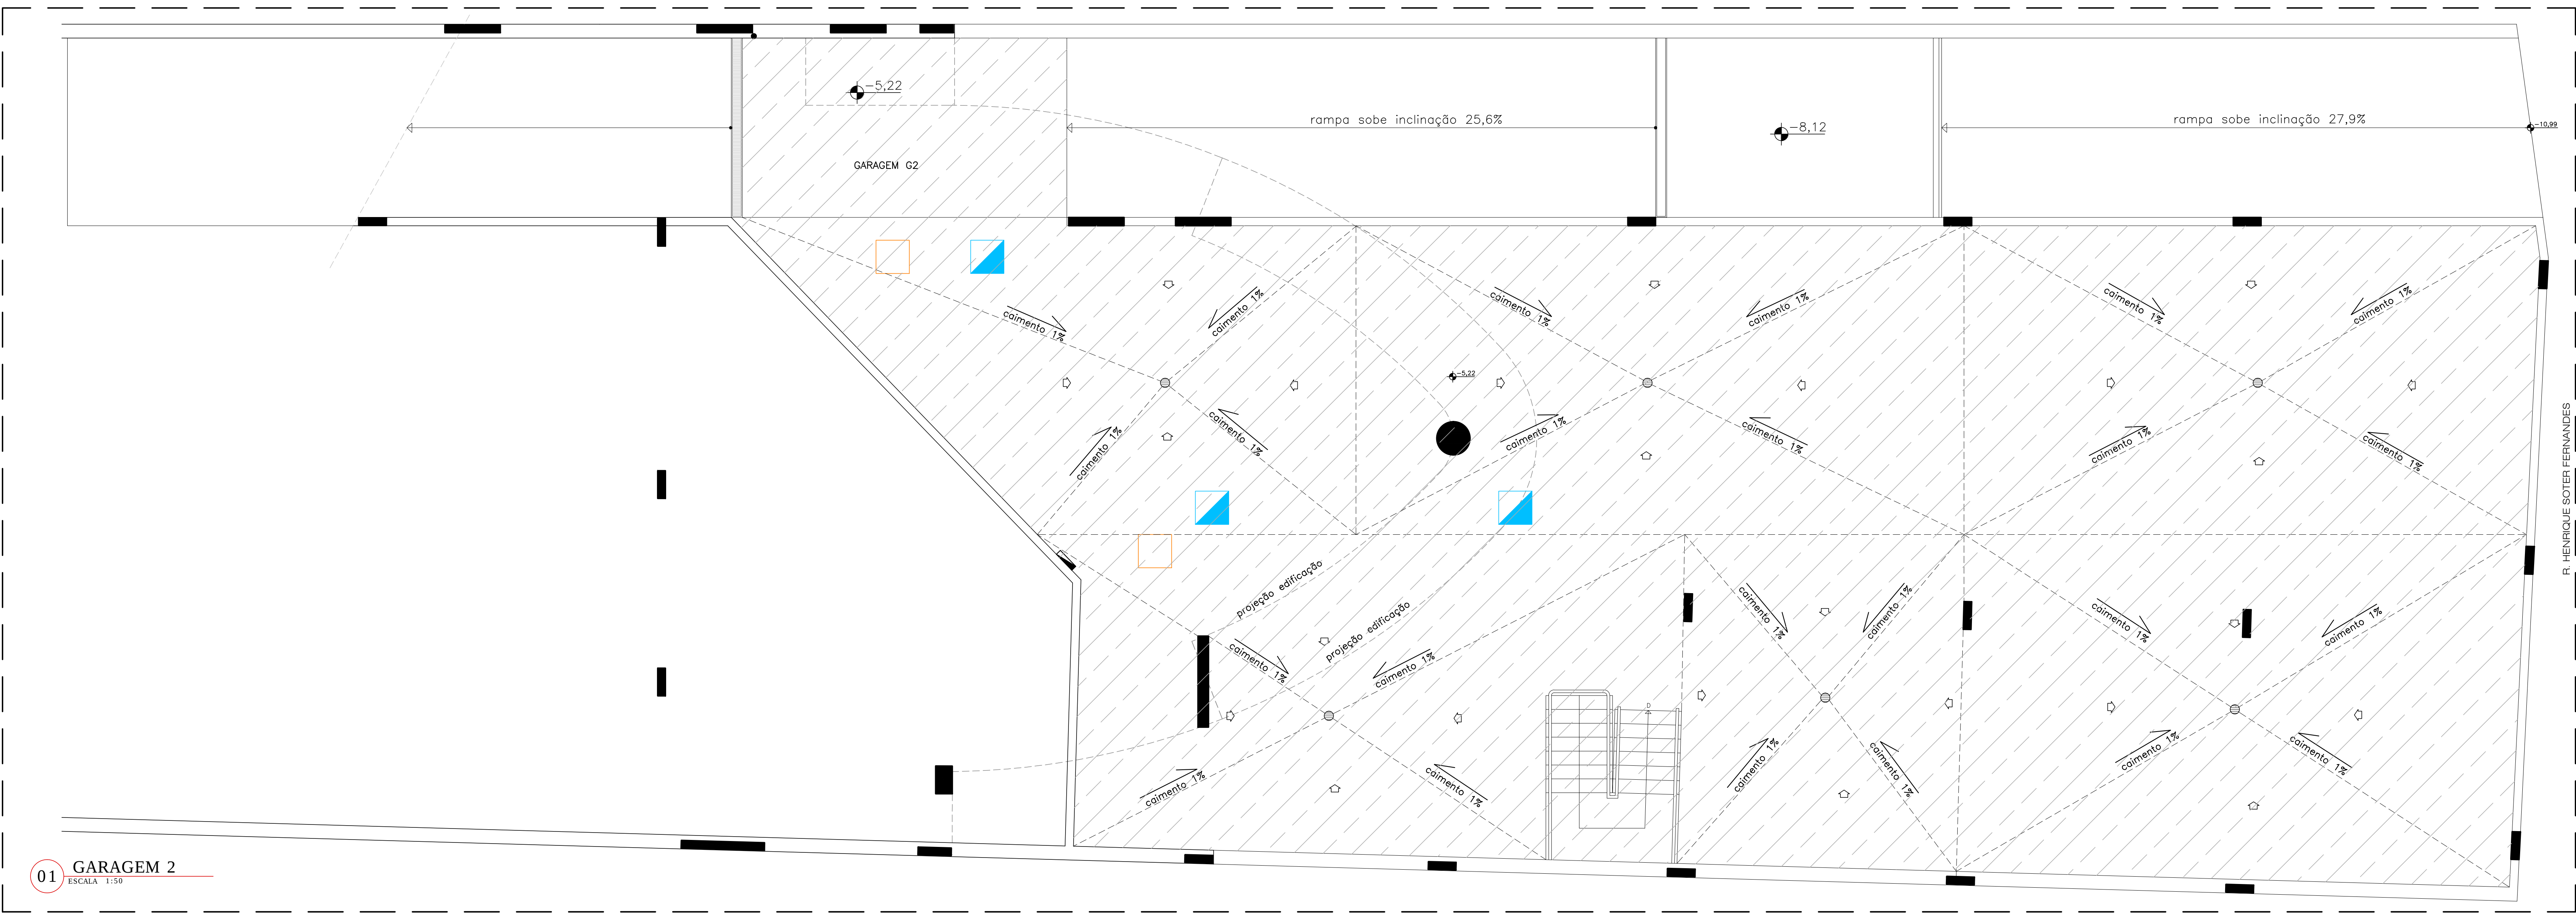

01 GARAGEM 2
ESCALA 1:50

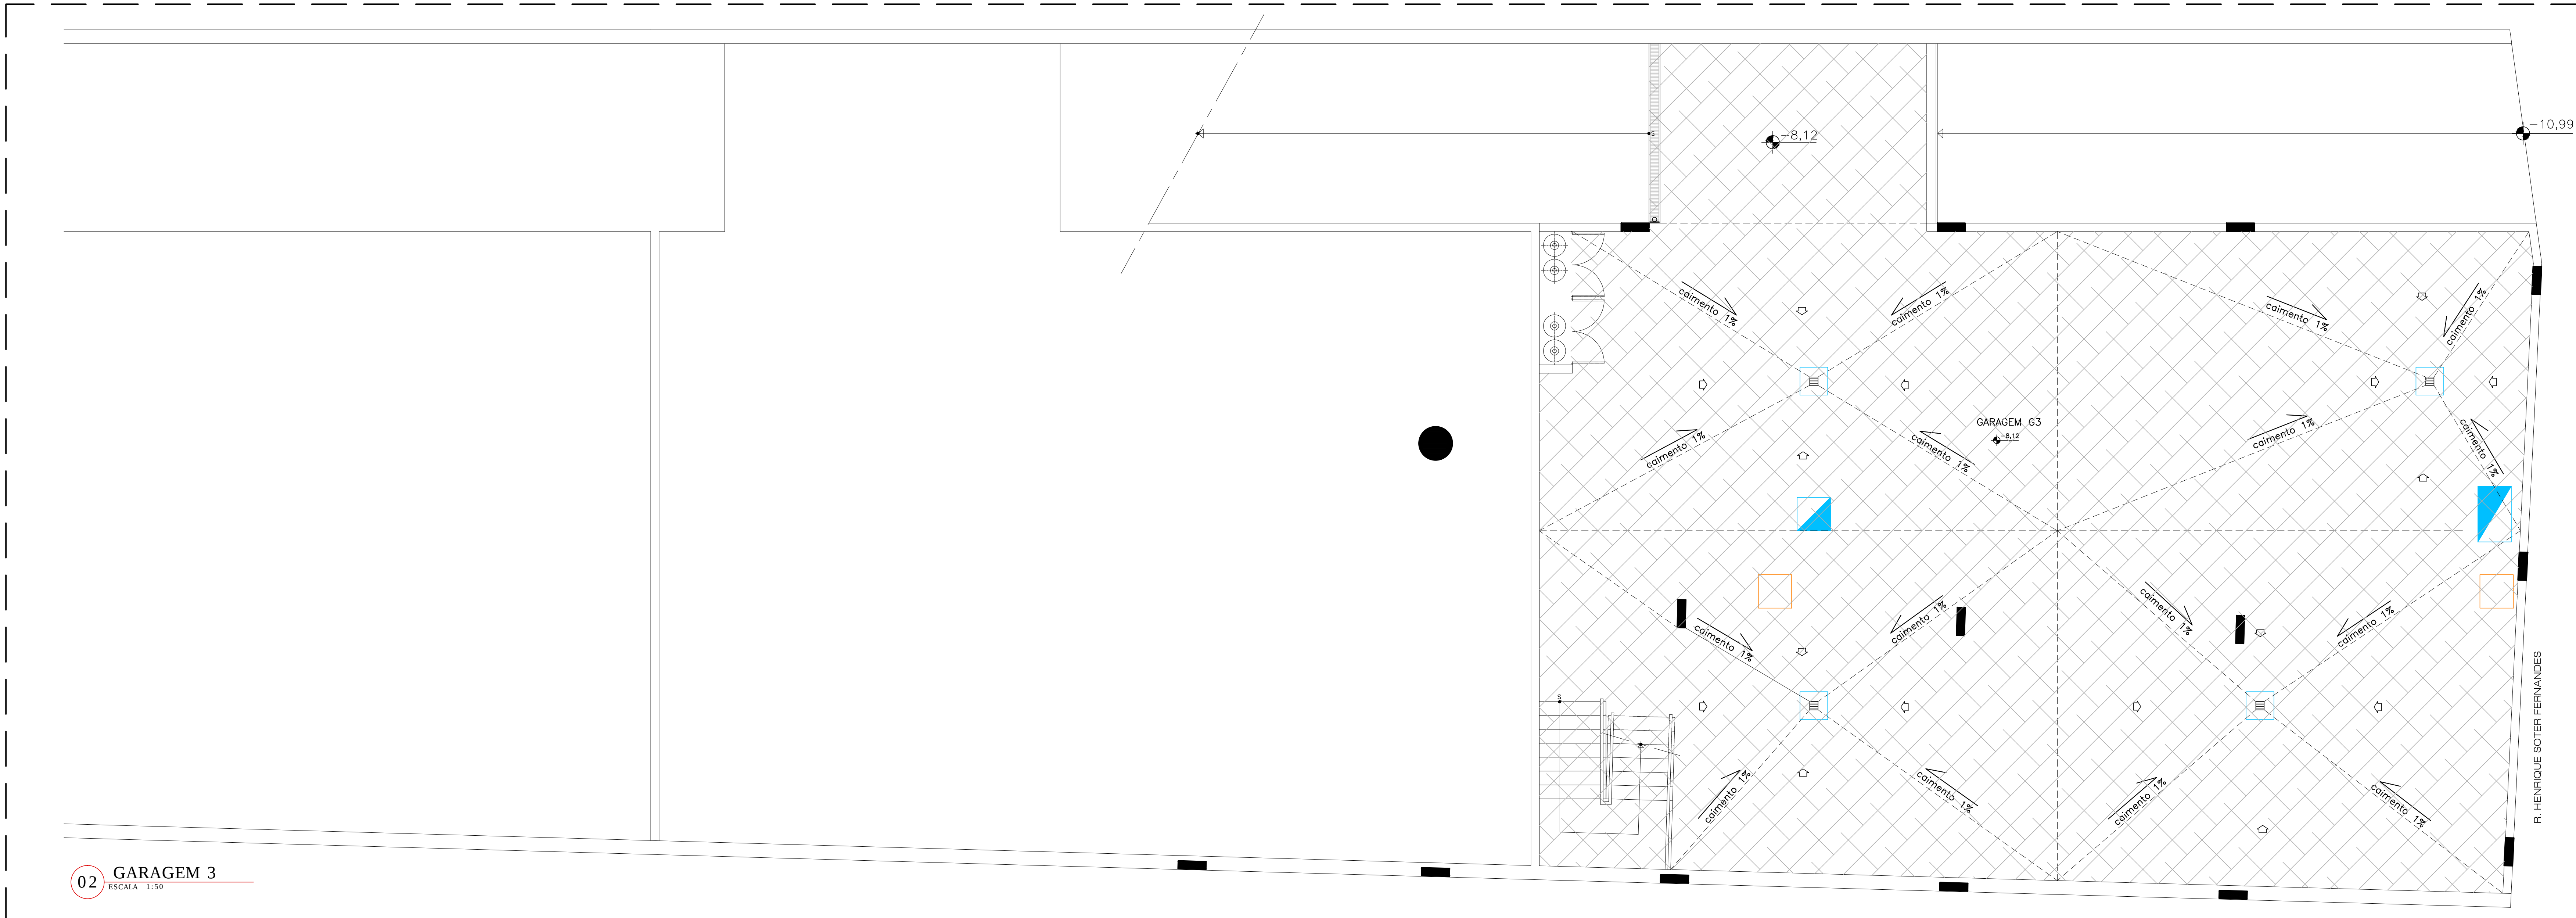

02 GARAGEM 3
ESCALA 1:50

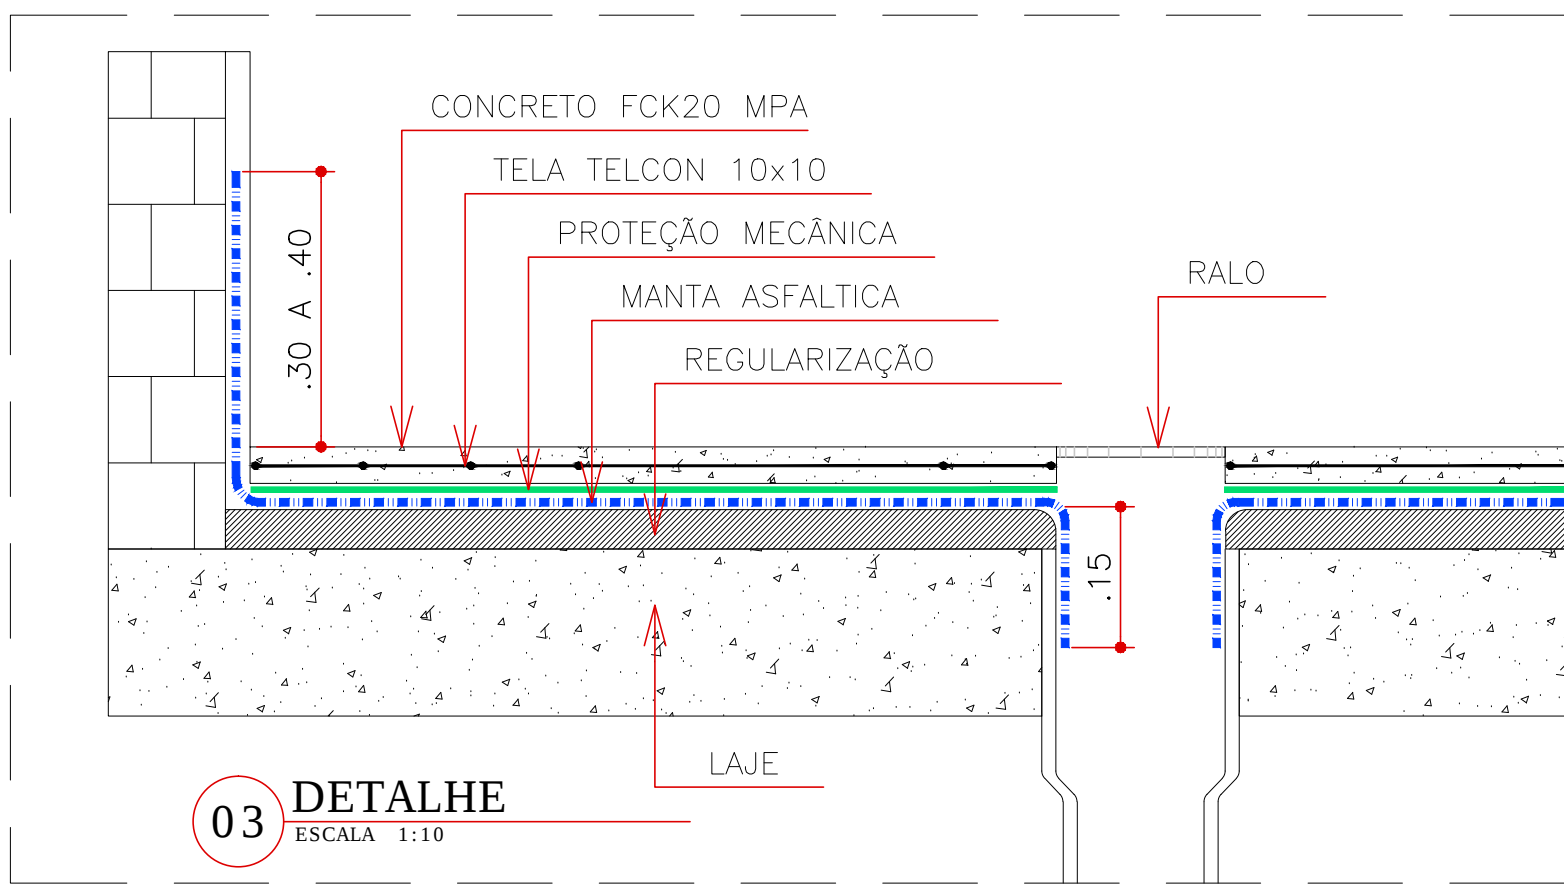

03 DETALHE
ESCALA 1:10

LEGENDA

- CAIXA DE PASSAGEM ÁGUA PLUVIAL EXISTENTE
- CAIXA DE PASSAGEM ESGOTO EXISTENTE
- CAIXA DE PASSAGEM ÁGUA PLUVIAL COM GRELHA EXISTENTE
- RALO EXISTENTE
- ÁREA A SER IMPERMEABILIZADA E REFEITO O CONTRA PISO E PISO
- ÁREA A SER EXECUTADO CONTRA PISO E PISO

NOTAS

- MEDIDAS EM METROS.
- VERIFICAR MEDIDAS NO LOCAL.
- EM CASO DE MUDANÇA, CONSULTAR ARQUITETO.
- EM RODAPÉS, MUIROS, PAREDES E JARDINEIRAS, E ARGAMASSA DE REGULARIZAÇÃO DEVE SUBIR DE 30 A 40 CM.
- A IMPERMEABILIZAÇÃO DEVERÁ SER FEITA COM MANTA ASFALTICA.
- PARA EXECUÇÃO DO CONTRA PISO UTILIZAR TRAÇO 1:3 (CIMENTO E AREIA).
- CONCRETO FCK 20MPA
- NAS JUNTAS SERRADAS O CORTE DEVE SER REALIZADO COM ABERTURA DE 3MM A 4MM E A UMA PROFUNDIDADE DE, NO MÍNIMO, 1/3 DA ESPESURA DO PISO
- ARMADURA DO PISO DE CONCRETO EM TELA TELCON 10X10CM COM FIO DE 4,2MM, POSICIONADAS A 25MM DA FACE SUPERIOR E 25MM DA FACE INFERIOR.
- O DESEMPENO DO PISO DE CONCRETO DEVERÁ SER FEITO COM ALISADOR DE CONCRETO — BAMBOLE.
- NÃO FOI CONSIDERADO ESTUDO OU CÁLCULO ESTRUTURAL PARA ESTE PROJETO.
- APROVAÇÃO E LIBERAÇÃO DA EXECUÇÃO DOS SERVIÇOS PROPOSTOS NO PROJETO SERÁ FEITA PELO ENGENHEIRO RESPONSÁVEL PELO CÁLCULO ESTRUTURAL DO EDIFÍCIO.

NO	24/10/2015	EMISSÃO FINAL		
REV	DATA	DESCRIÇÃO	DESP	POSTO

PROJETO

FRAGA e Fernandes Construções Ltda
Fone: 11-94793.6909 / 11-98224.6366
thiagofernandes@fragafernandes.com.br

CLIENTE

CÂMARA MUNICIPAL DE ITAPEÇERICA DA SERRA
ESTADO DE SÃO PAULO

PROJETO

REFORMA CÂMARA MUNICIPAL DE ITAPEÇERICA DA SERRA

LOCAL

Largo da Matriz de Nossa Senhora dos Prazeres, 174 - Itap. da Serra - São Paulo

ESPECIALIDADE

ARQUITETURA

TÍTULO DO PROJETO / PLANEJAMENTO / ÁREA

IMPERMEABILIZAÇÃO GARAGEM 2 e 3

TIPO DE PROJETO

PROJETO EXECUTIVO

PROJETO EXECUTIVO

DATA

24/11/15

ESCALA

1:50

REVISÃO

00

PROJETO

ANDRÉ LUCAS FERNANDES - CAU 007461-7

PROJETO

4165300

PROJETO

IMP-01