



CONFERIR MEDIDAS NO LOCAL

NOTAS:

- manter luminárias existentes nas salas do primeiro pavimento, conforme instalação e responsabilidade da empresa contratada.

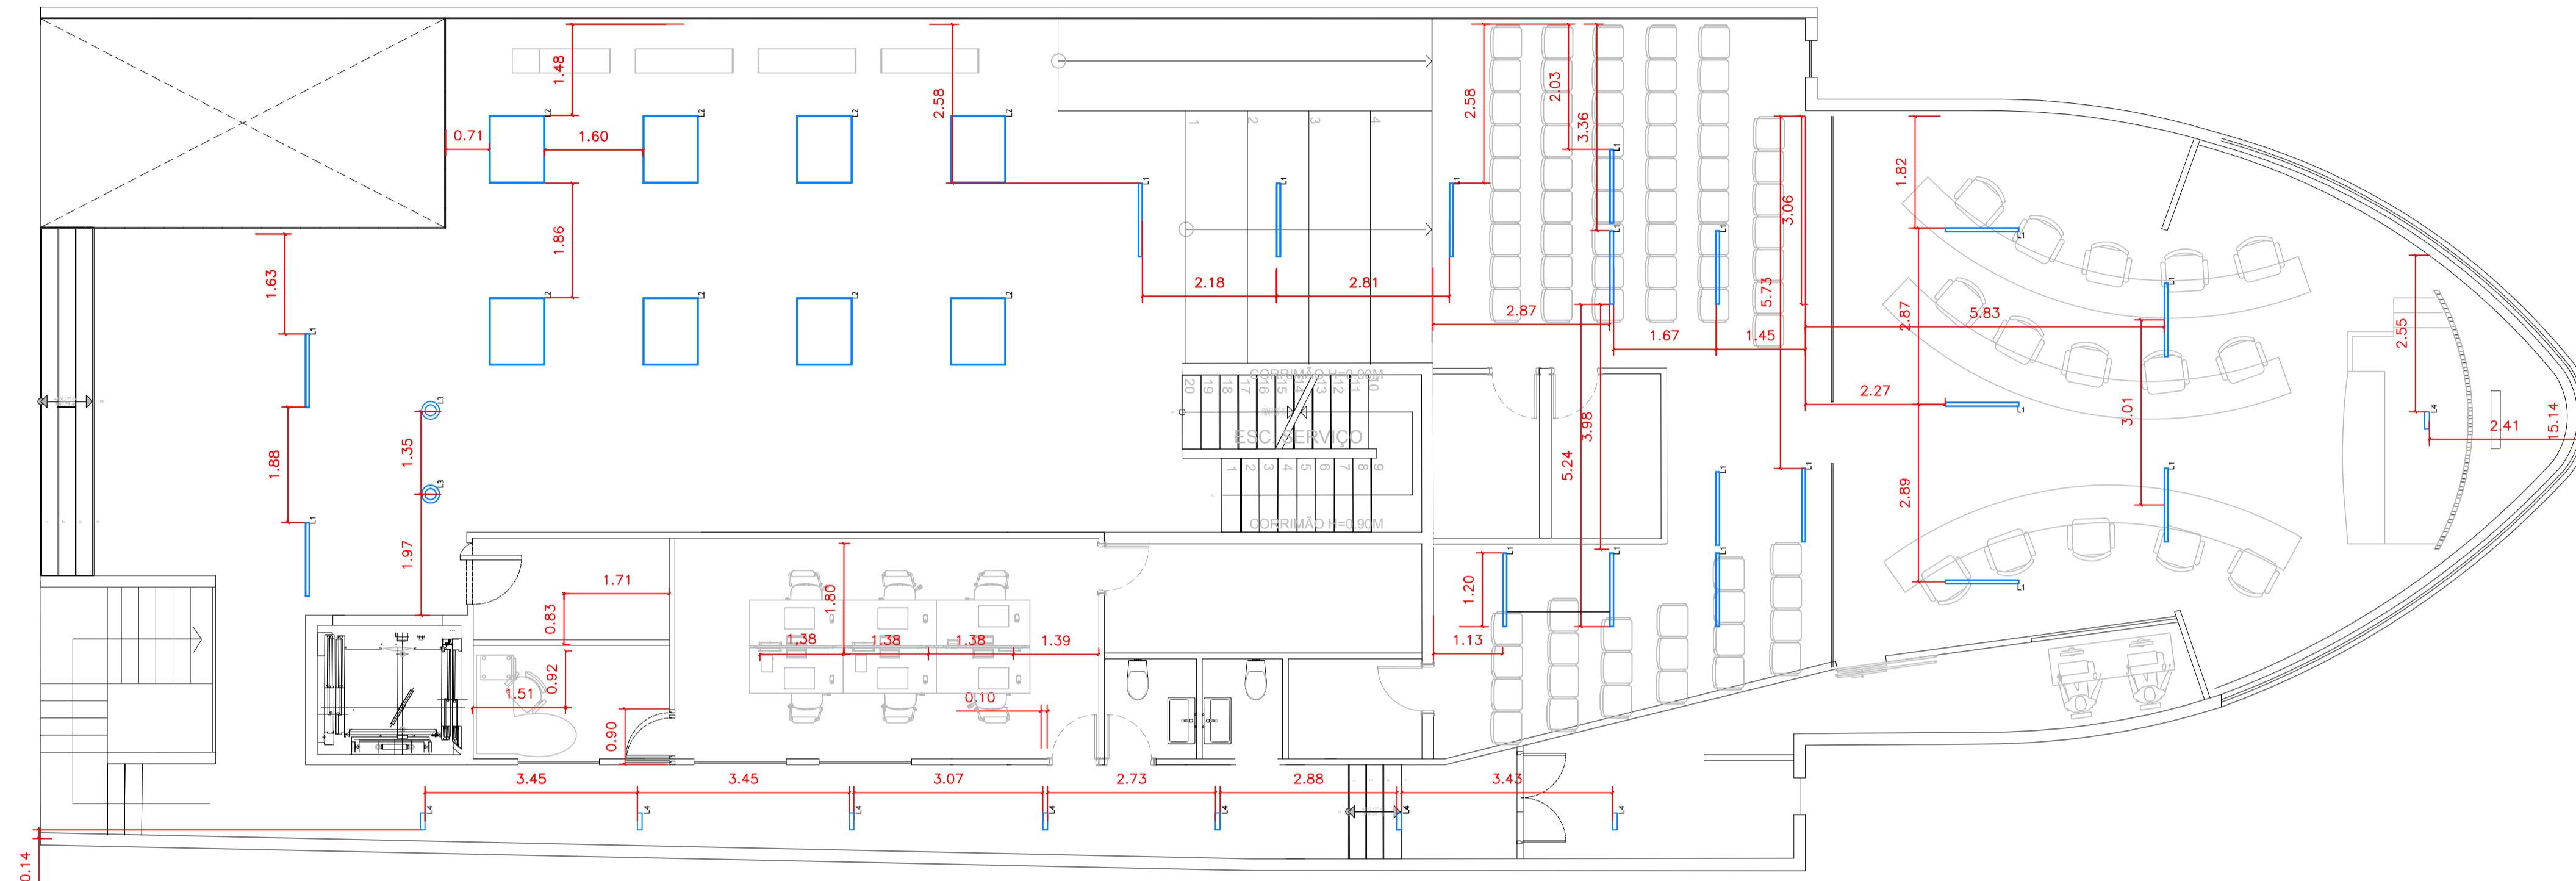

Planta de elétrica . pontos elétricos- TÉRREO
Escala 1/75

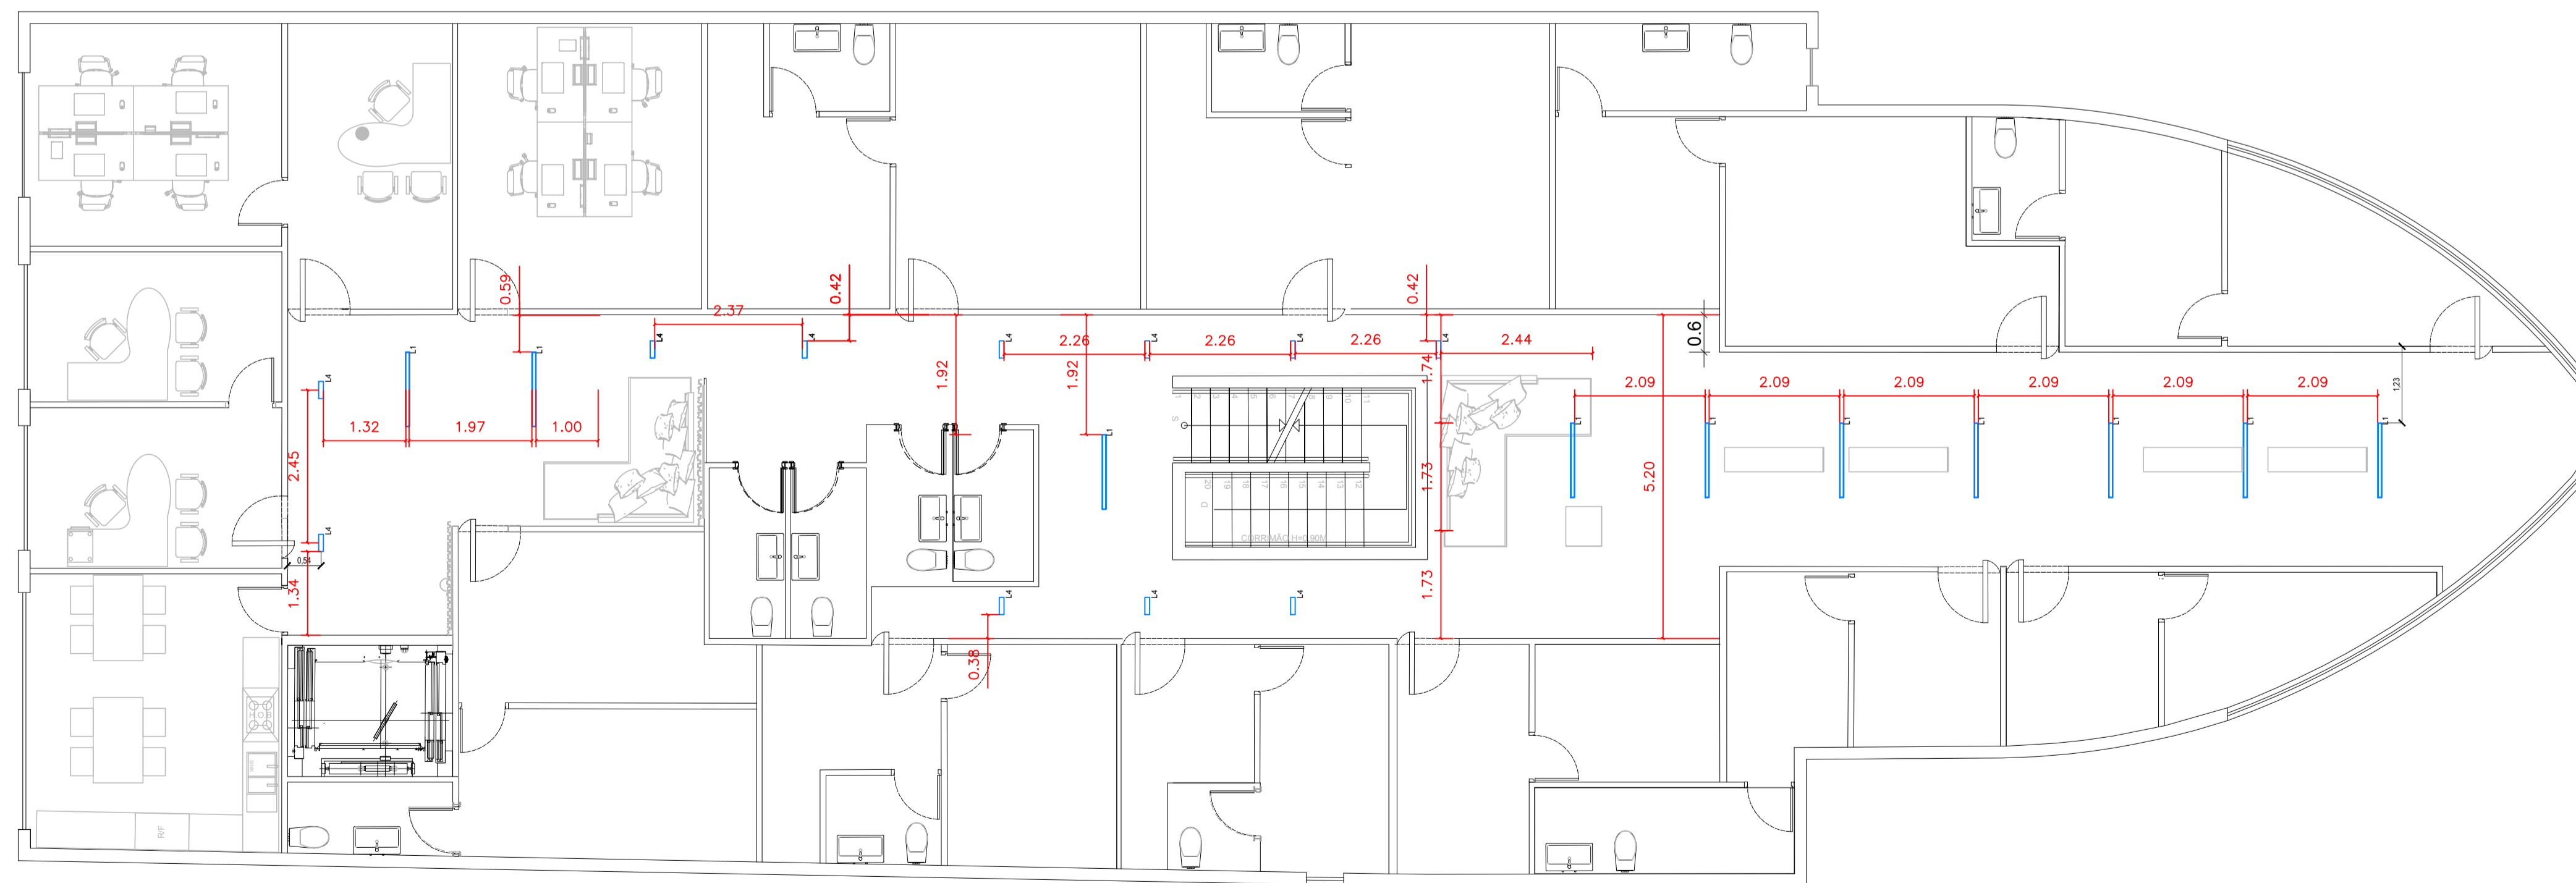

Planta de elétrica . pontos elétricos- 1 PAVIMENTO
Escala 1/75

REF.	LUM.	TEMP. COR.	AMBIENTE	WATS	LUMENS	QTS	EQUIVALÊNCIA
—	PERFIL ILUM. LED 1.20	4000K	SAGUÃO PRINCIPAL- CIRC.	10W	800 LM	30	PERFIL 1.20 + FITA STELLA Led 10W/M 4000K Dimensável 800lm/m IP20
□	PAINEL LED SOBREPOR	4000K	PERGOLADO	13W	1100 LM	9	LHT44-E4000840 PAINEL COM LED INTEGRADO- LUMICENTER
○	PENDENTE SOBREPOR	4000K	RECEPÇÃO	6W	450 LM	2	DECORATIVO - LAMP LED BUBBO MILKY FILAMENTO 7W - STELLA
—	PERFIL LINEAR	4000K	CIRC. GERAL	10W	450 LM	21	PERFIL 0.30 + FITA STELLA Led 10W/M 4000K Dimensável 800lm/m IP20
—	FITA LED P/ SANCA ILUM.	3500K	CIRC. GERAL	6W	450 LM	10	PERFIL 0.30 + FITA STELLA Led 10W/M 3500K Dimensável 800lm/m IP20
□	PLAFON	6500K	CIRC. GERAL	18W	1500 LM	9	PAINEL PLAFON LED 18W REDONDO EMALTA BRANCO FRIO

PROJETO EXECUTIVO

FOLHA
06/13


OBRA: REFORMA

LOCAL: RUA DA MATRIZ DE NOSSA SENHORA DOS PRAZERES, 147 CENTRO- MUNICÍPIO DE ITAPEÇERICA DA SERRA

PROPRIETÁRIO: CÂMARA MUNICIPAL DE ITAPEÇERICA DA SERRA
Presidente- Valdemir dos Santos Oliveira

ESCALA: INDICADAS DATA: 30 / 08 / 2022

SITUAÇÃO S/ESCALA DECLARAÇÃO

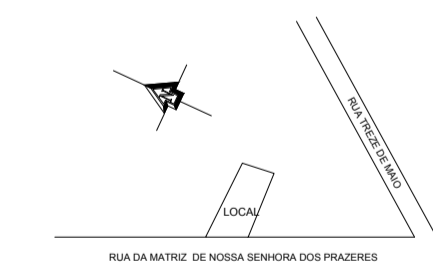

ÁREA DO PROJETO
1.005 m2

PROPRIETÁRIO:
CÂMARA MUNICIPAL DE ITAPEÇERICA DA SERRA
Presidente- Valdemir dos Santos Oliveira

STUDIO PROSPERO ARQUITETURA E SERVIÇOS LTDA
Sócia e Administradora Bruna Próspero Araújo

RESPONSÁVEL TÉCNICO:
BRUNA PRÓSPERO
CRL - SP - A161822-1
RRT: